



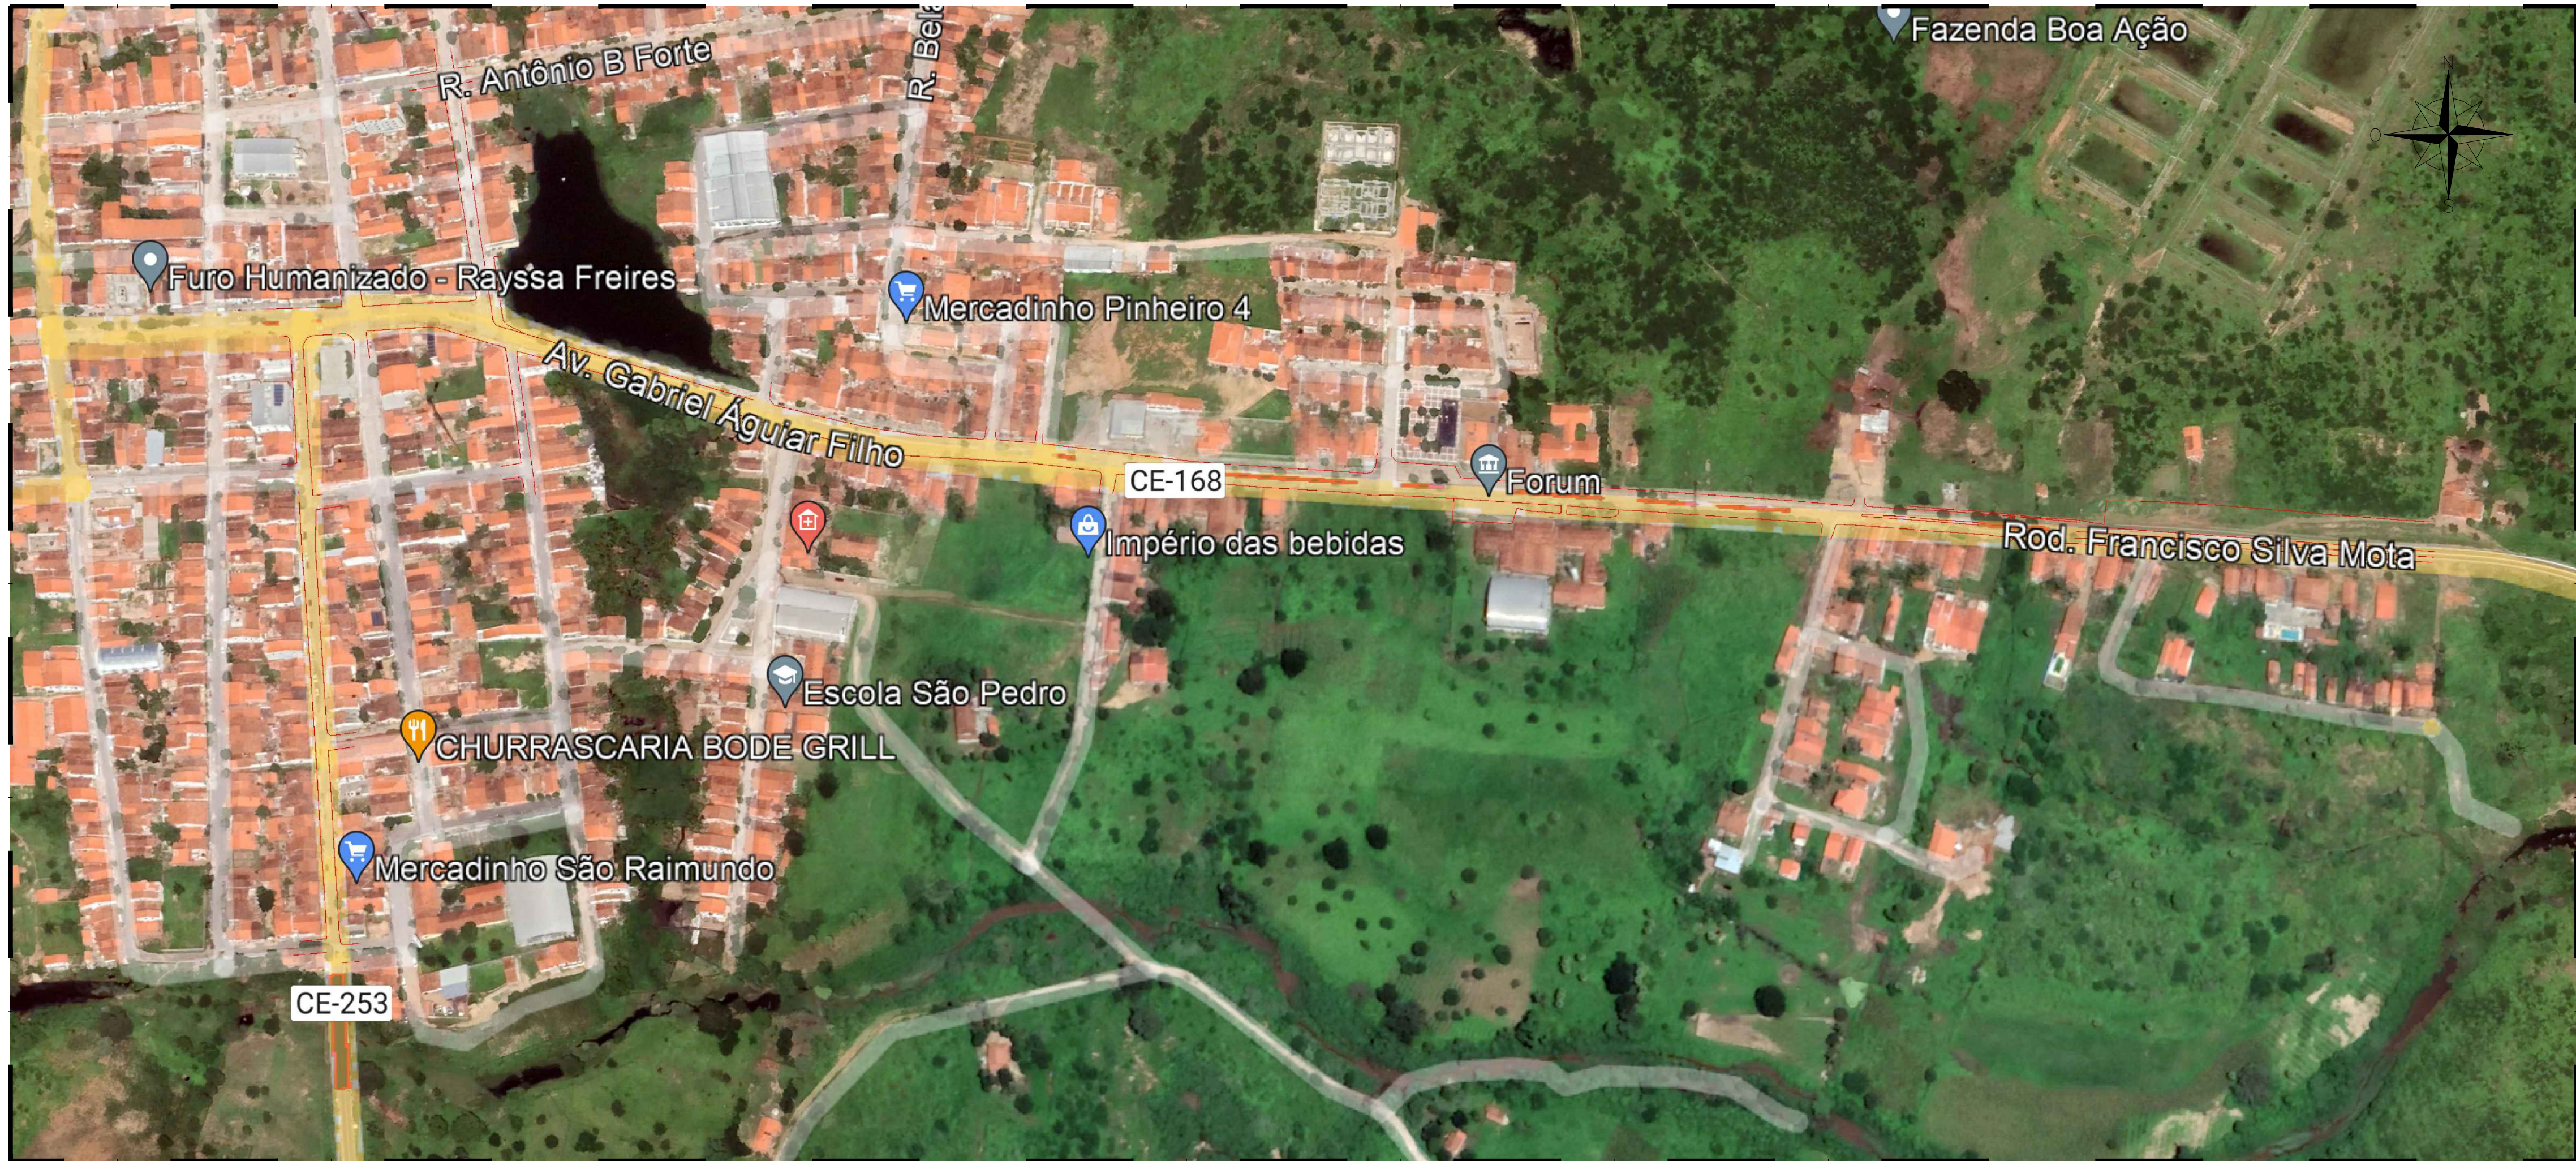

01.00 PLANTA BAIXA - SITUAÇÃO
ESCALA 1/E

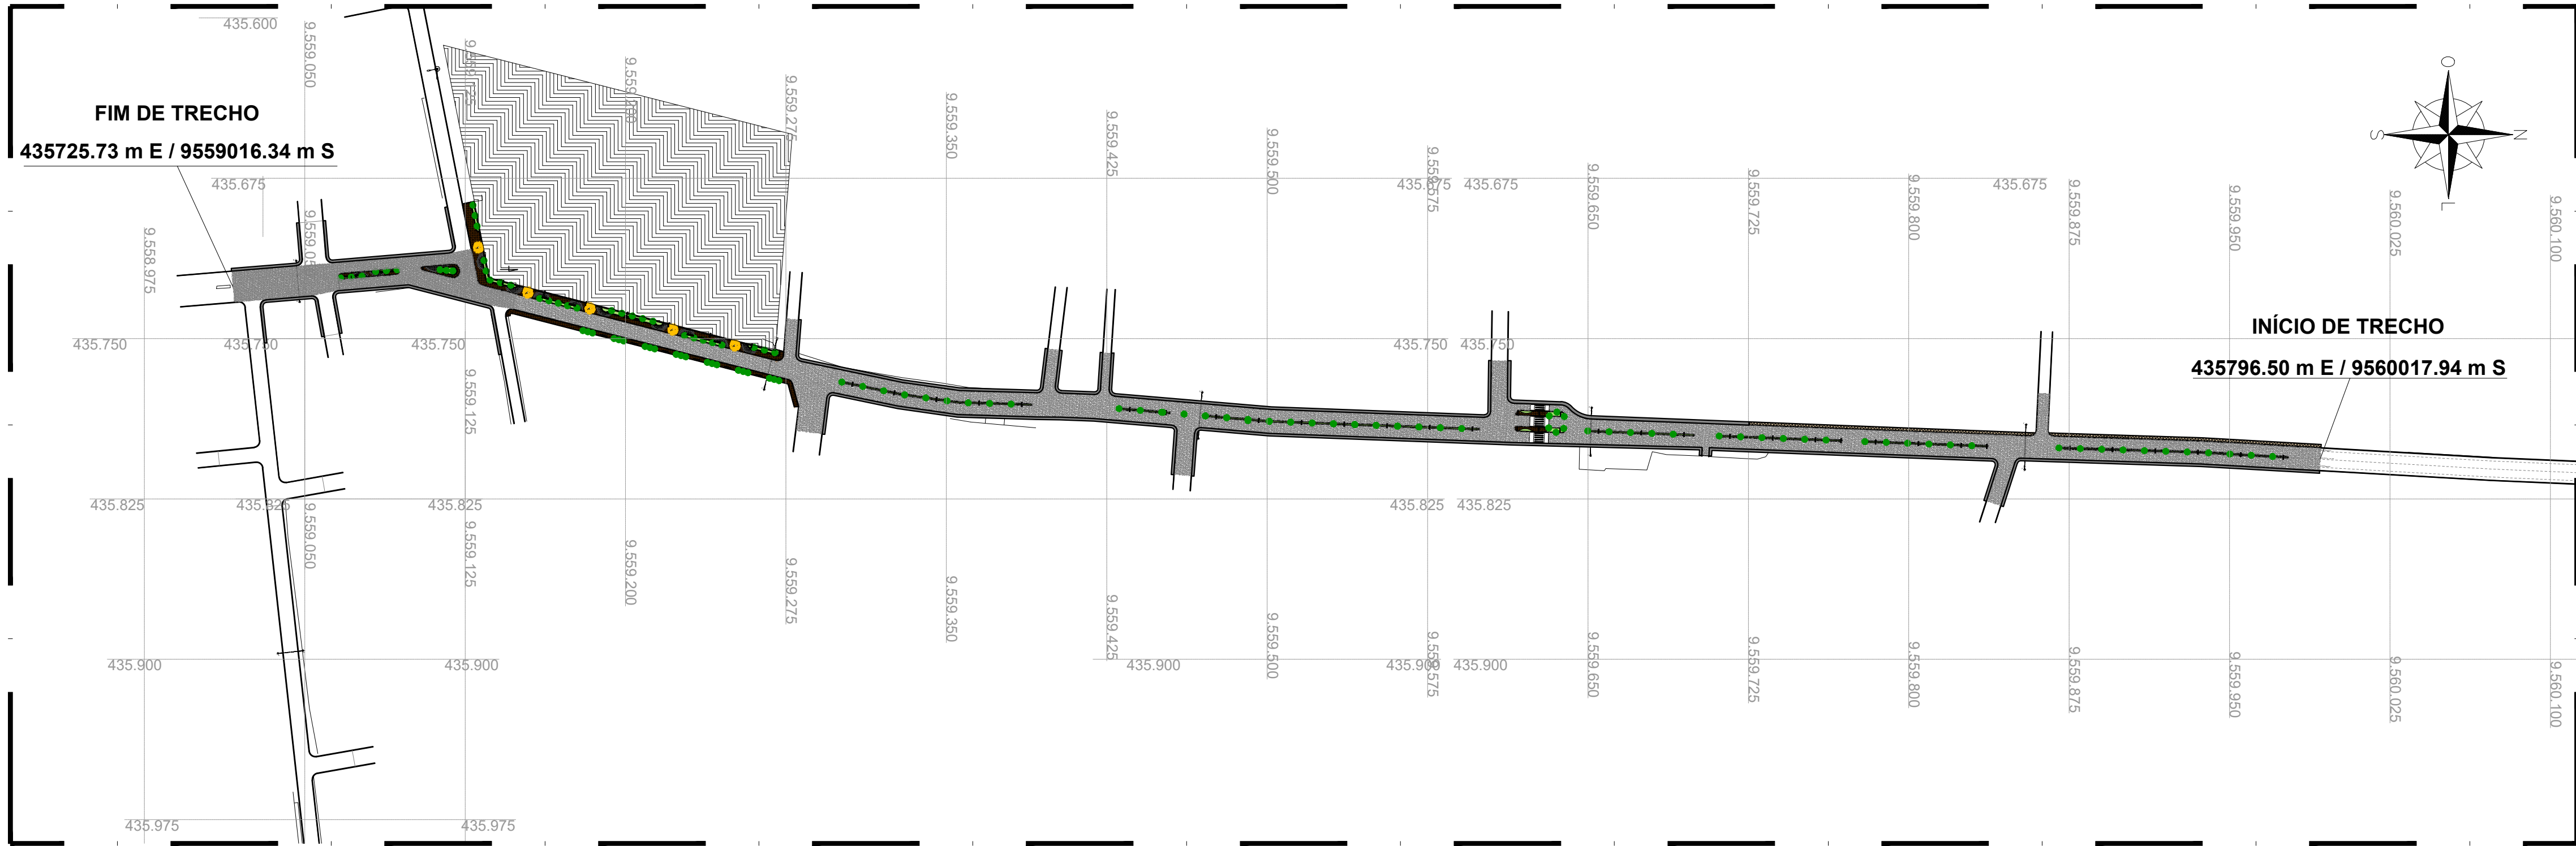


01.01 PLANTA BAIXA - LOCAÇÃO
ESCALA 1/2000


IGNÁCIO COSTA FILHO
ENGENHEIRO CIVIL
RNP 0604150873

Jóão Teixeira dos Santos Neto
Secretário de INFRAESTRUTURA

REVISÃO Nº	01	DESCRIÇÃO	DATA
PROJETO:	ADEQUAÇÃO DE VIAS NO MUNICÍPIO DE TEJUÇUOCA - CE		
CLIENTE:	PREFEITURA MUNICIPAL DE TEJUÇUOCA		
LOCAL:	TEJUÇUOCA - CE		
CONTEÚDO:	01.00 - PLANTA BAIXA - SITUAÇÃO		RESPONSÁVEL TÉCNICO: IGNÁCIO COSTA
	01.01 - PLANTA BAIXA - LOCAÇÃO		ARQUITETO E URBANISTA: GEORDANO PINHEIRO
			DESENHISTA: GEORDANO PINHEIRO
DATA:	MARÇO / 2024	ESCALA:	INDICADA
ARQUIVO:	01_PÓRTICO TEJUÇUOCA - LOCAÇÃO.dwg		FOLHA: 01/25

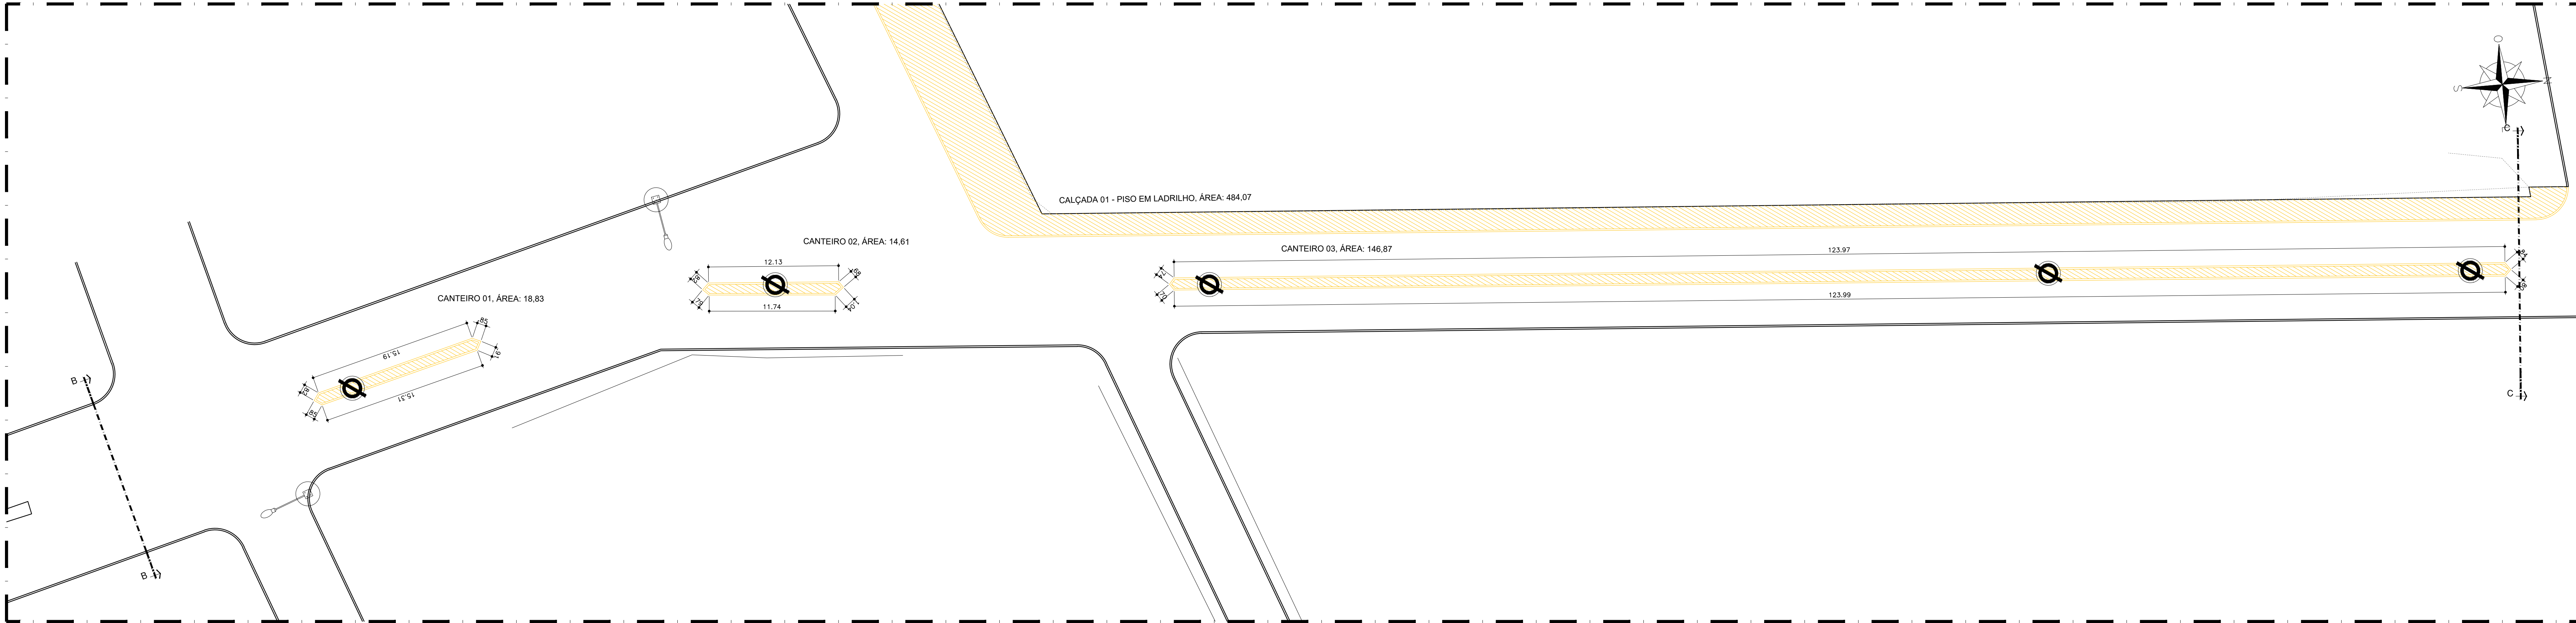

02.00 PLANTA BAIXA - DEMOLIÇÃO TRECHO 01
ESCALA 1/250

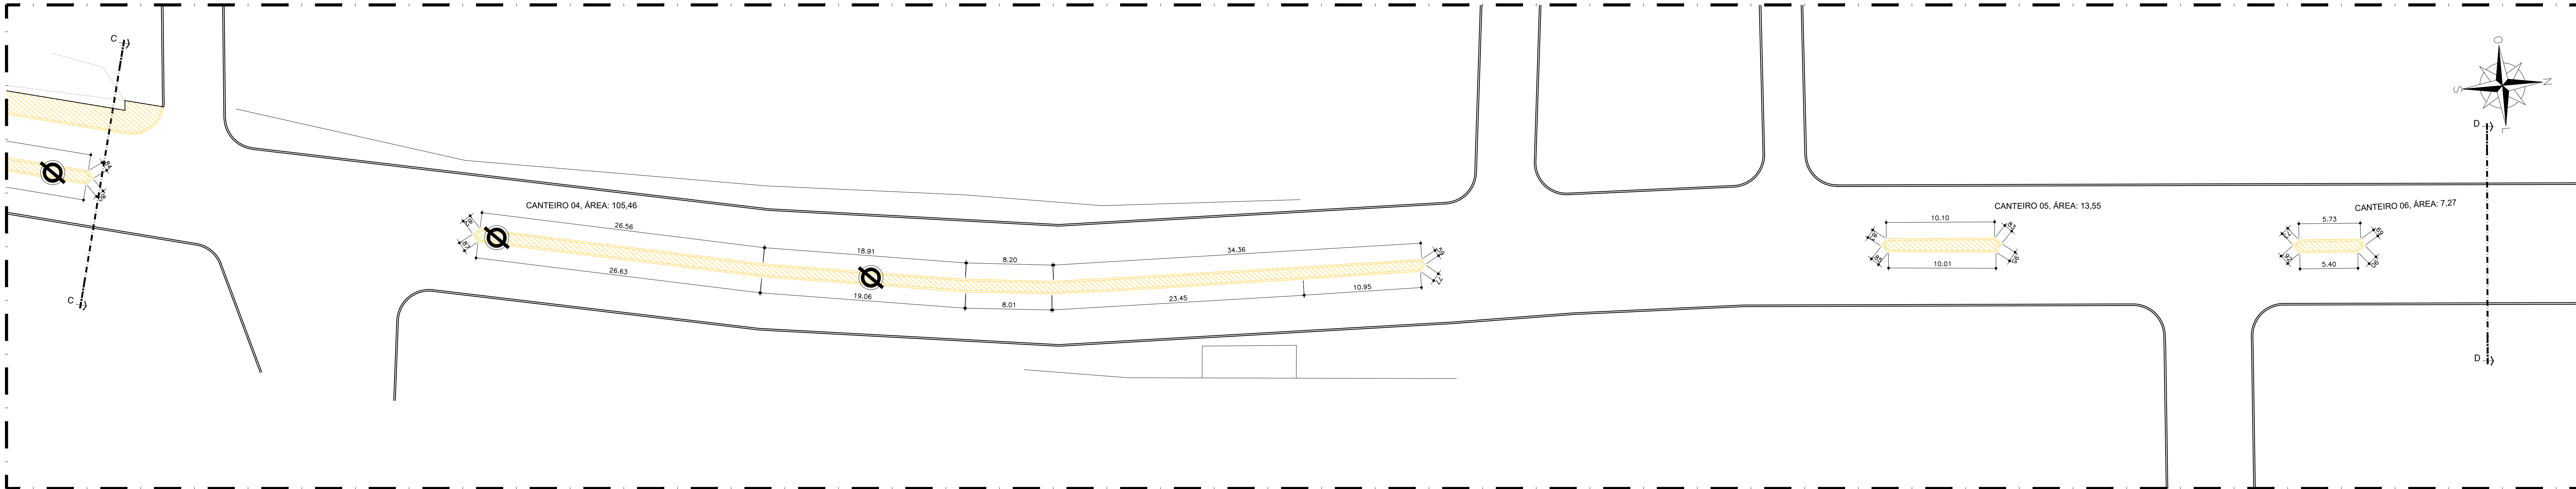


02.01 PLANTA BAIXA - DEMOLIÇÃO TRECHO 03
ESCALA 1/250

QUADRO DE PAVIMENTAÇÃO	
LEG	MATERIAL / ACABAMENTO
	PAVIMENTAÇÃO A DEMOLIR


IGNÁCIO COSTA FILHO
ENGENHEIRO CIVIL
RNP 0604150873

Abão Teixeira dos Santos Neto
Secretário de INFRAESTRUTURA


REVISÃO Nº	DESCRIÇÃO	DATA:
PROJETO:		
ADEQUAÇÃO DE VIAS NO MUNICÍPIO DE TEJUQUOCA - CE		
CLIENTE:		
PREFEITURA MUNICIPAL DE TEJUQUOCA		
LOCAL:		
TEJUQUOCA - CE		
CONTEÚDO:		RESPONSÁVEL TÉCNICO:
01.00 -	PLANTA BAIXA - DEMOLIÇÃO TRECHO 01	IGNÁCIO COSTA
01.01 -	PLANTA BAIXA - DEMOLIÇÃO TRECHO 02	GEORDANO PINHEIRO
DATA:		DESENHISTA:
MARÇO / 2024		GEORDANO PINHEIRO
ARQUIVO:		FOLHA:
02 E 03_PÓRTICO TEJUQUOCA - DEMOLIÇÃO.dwg		02/25

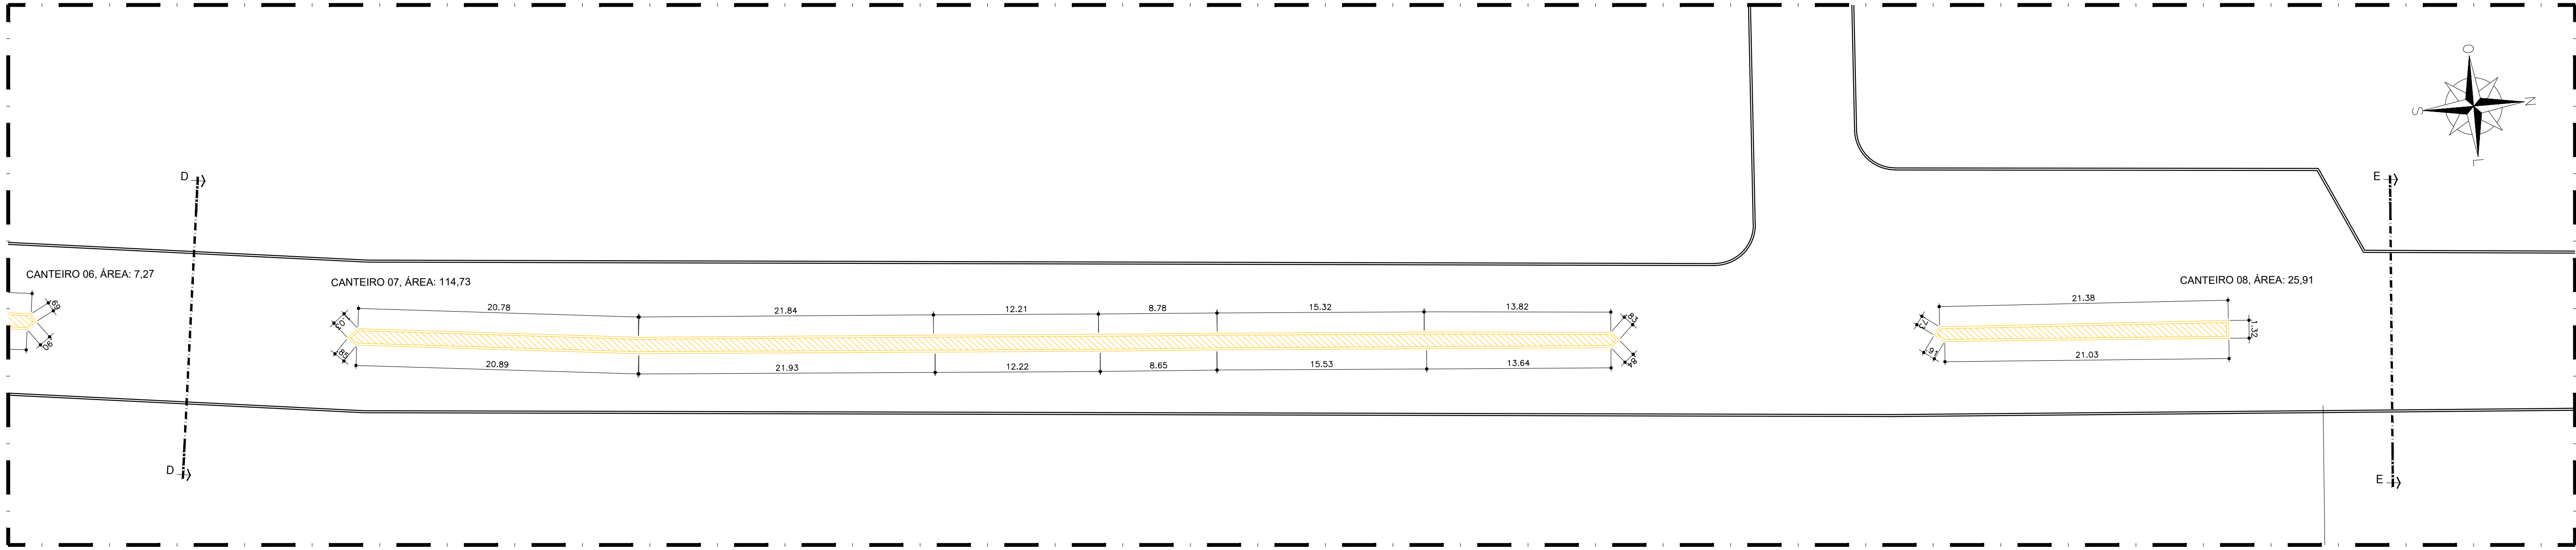

03.00 PLANTA BAIXA - DEMOLIÇÃO TRECHO 03
ESCALA 1/250

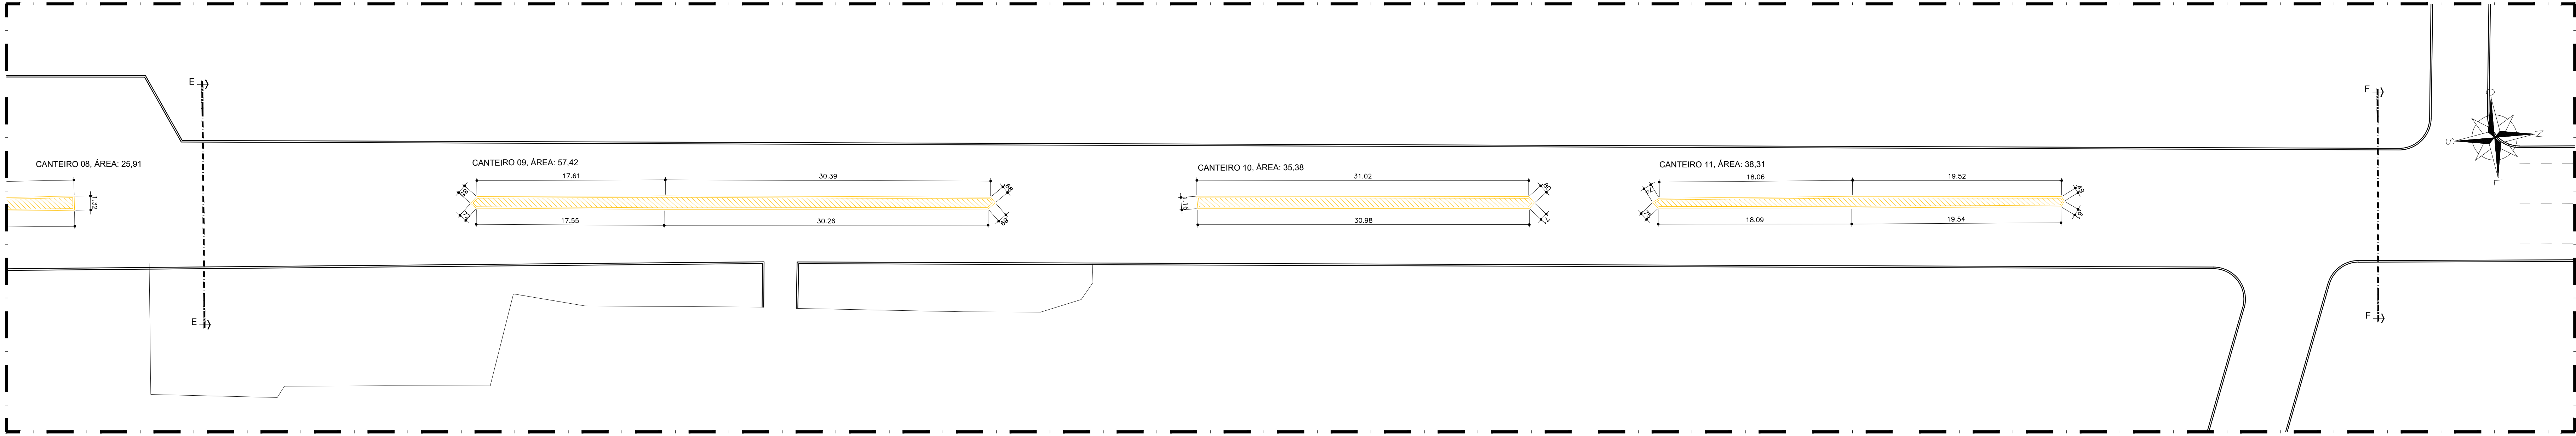

03.01 PLANTA BAIXA - DEMOLIÇÃO TRECHO 04
ESCALA 1/250

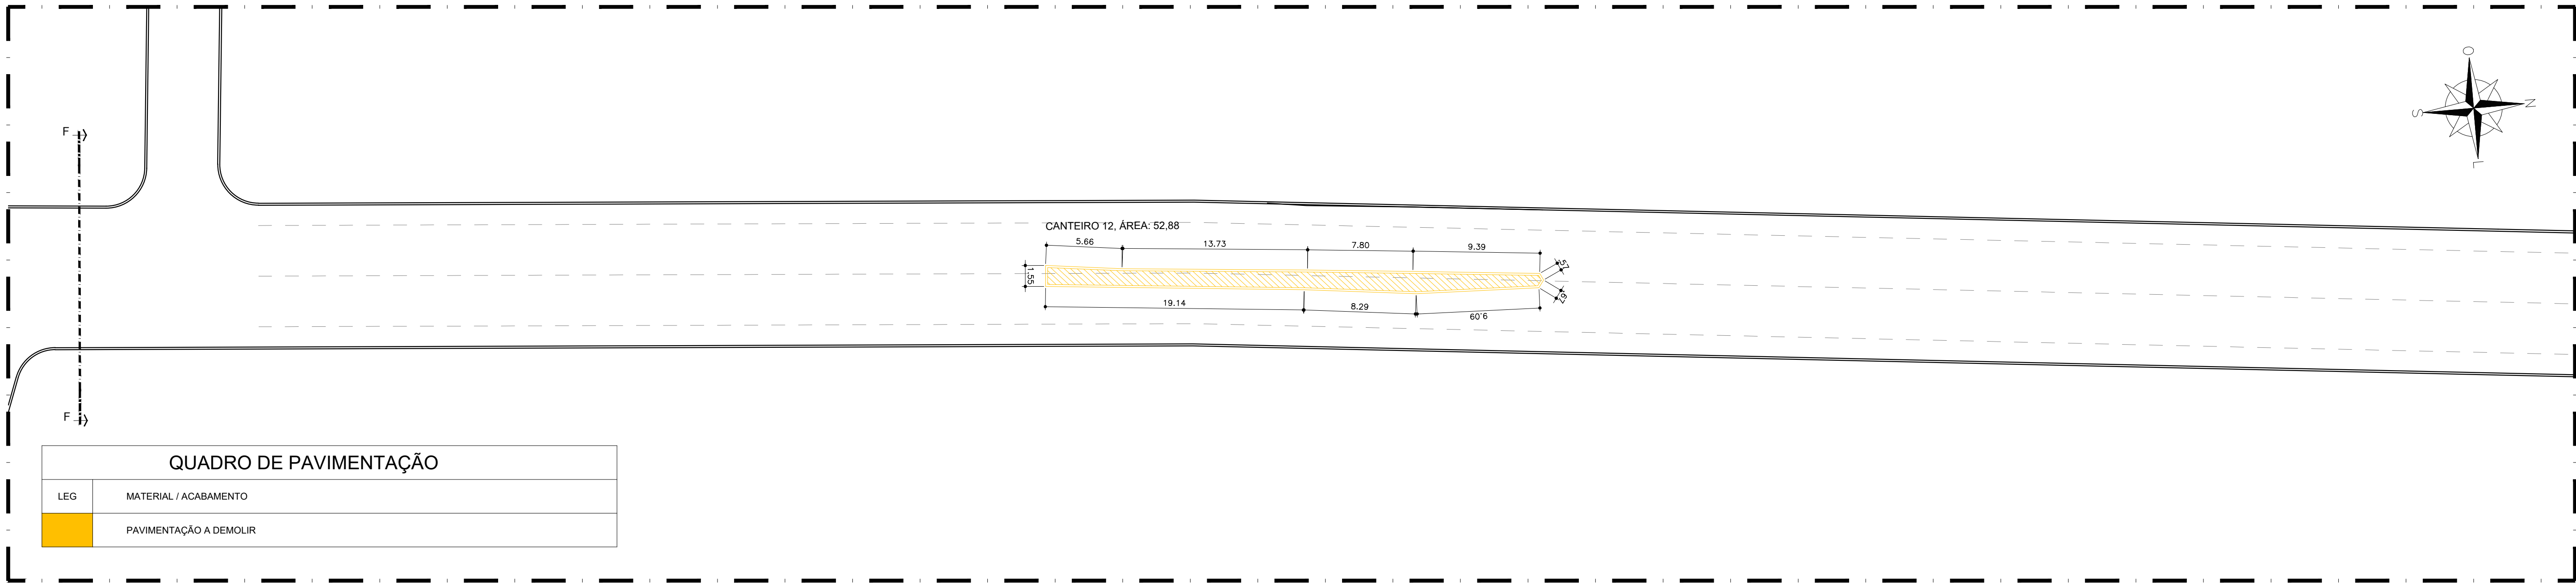

QUADRO DE PAVIMENTAÇÃO	
LEG	MATERIAL / ACABAMENTO
	PAVIMENTAÇÃO A DEMOLIR

03.02 PLANTA BAIXA - DEMOLIÇÃO TRECHO 05
ESCALA 1/250


IGNÁCIO COSTA FILHO
ENGENHEIRO CIVIL
RNP 0604150873

João Teixeira dos Santos Neto
Secretário de INFRAESTRUTURA

REVISÃO Nº	DESCRIÇÃO	DATA:
PROJETO:		
ADEQUAÇÃO DE VIAS NO MUNICÍPIO DE TEJUÇUOCA - CE		
CLIENTE:		
PREFEITURA MUNICIPAL DE TEJUÇUOCA		
LOCAL:		
TEJUÇUOCA - CE		
CONTEÚDO:		RESPONSÁVEL TÉCNICO:
03.00 -	PLANTA BAIXA - DEMOLIÇÃO TRECHO 03	IGNÁCIO COSTA
03.01 -	PLANTA BAIXA - DEMOLIÇÃO TRECHO 04	GEORDANO PINHEIRO
03.02 -	PLANTA BAIXA - DEMOLIÇÃO TRECHO 05	GEORDANO PINHEIRO
DATA:	ESCALA:	FOLHA:
MARÇO / 2024	INDICADA	03/25
ARQUIVO: 02 E 03_PÓRTICO TEJUÇUOCA - DEMOLIÇÃO.dwg		



05.00 PLANTA BAIXA - PAGINAÇÃO DE PISO TRECHO 03
ESCALA 1/250

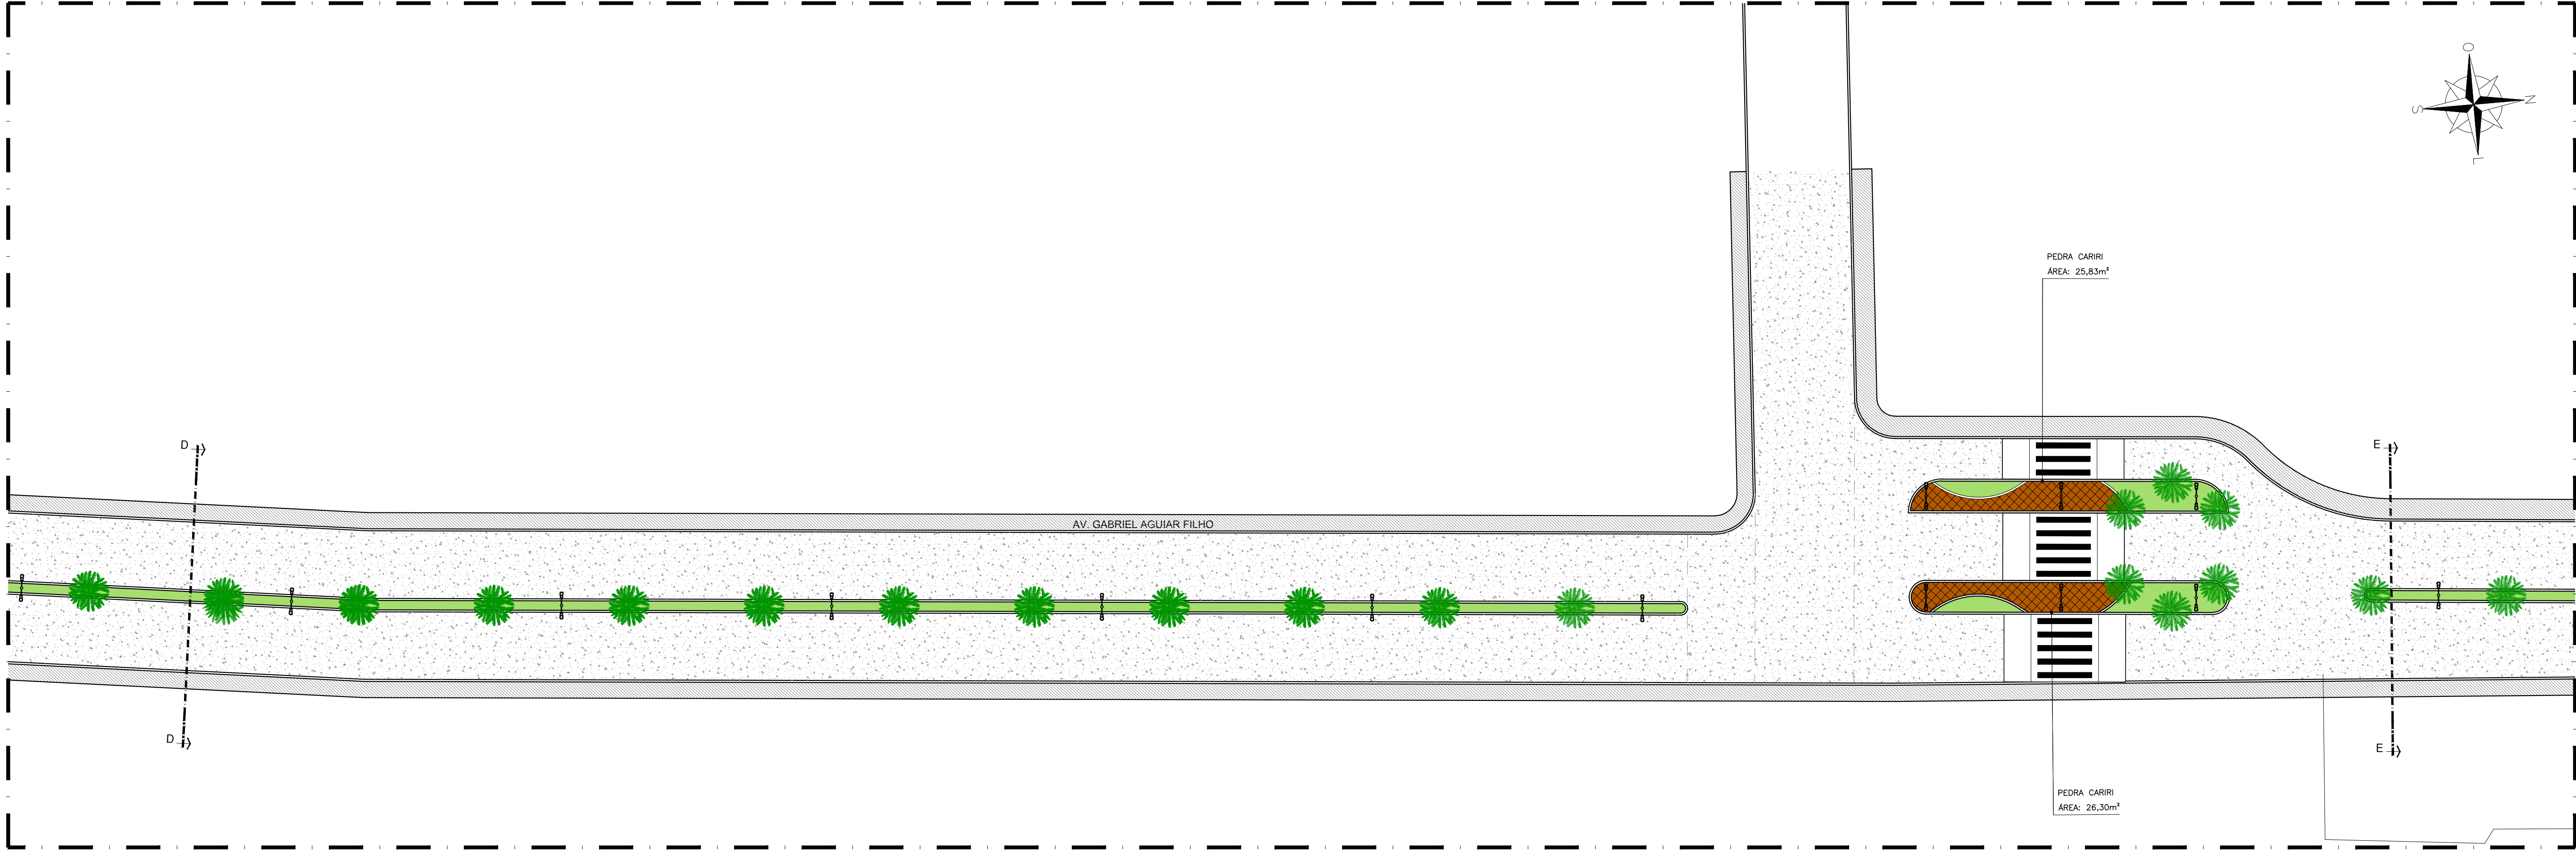


05.01 PLANTA BAIXA - PAGINAÇÃO DE PISO TRECHO 04
ESCALA 1/250

IGNÁCIO COSTA FILHO
ENGENHEIRO CIVIL
RNP 0604150873

Roberto Teixeira dos Santos Neto
Secretário de INFRAESTRUTURA


QUADRO DE PAVIMENTAÇÃO		
LEG:	MATERIAL / ACABAMENTO	ÁREA
	GRAMA/PEDRISCO PARA JARDIM	213,83 m²
	PEDRA CARIRI 0.50 x 0.50m	52,14 m²
	PAVIMENTAÇÃO ASFÁLTICA	4.932,82 m²
	PASSEIO EXISTENTE	

REVISÃO Nº	DESCRIÇÃO	DATA:
PROJETO:	ADEQUAÇÃO DE VIAS NO MUNICÍPIO DE TEJUÇUOCA - CE	
CLIENTE:	PREFEITURA MUNICIPAL DE TEJUÇUOCA	
LOCAL:	TEJUÇUOCA - CE	
CONTEÚDO:	06.00 - PLANTA BAIXA - PAGINAÇÃO DE PISO TRECHO 03	
RESPONSÁVEL TÉCNICO:	IGNÁCIO COSTA	
06.01 - PLANTA BAIXA - PAGINAÇÃO DE PISO TRECHO 04	ARQUITETO E URBANISTA: GEORDANO PINHEIRO	
DESENHISTA:	GEORDANO PINHEIRO	
DATA:	MARÇO / 2024	INDICADA
ARQUIVO:	04 A 06_PÓRTICO TEJUÇUOCA - PAGINAÇÃO DE PISO.dwg	
		FOLHA: 05/25

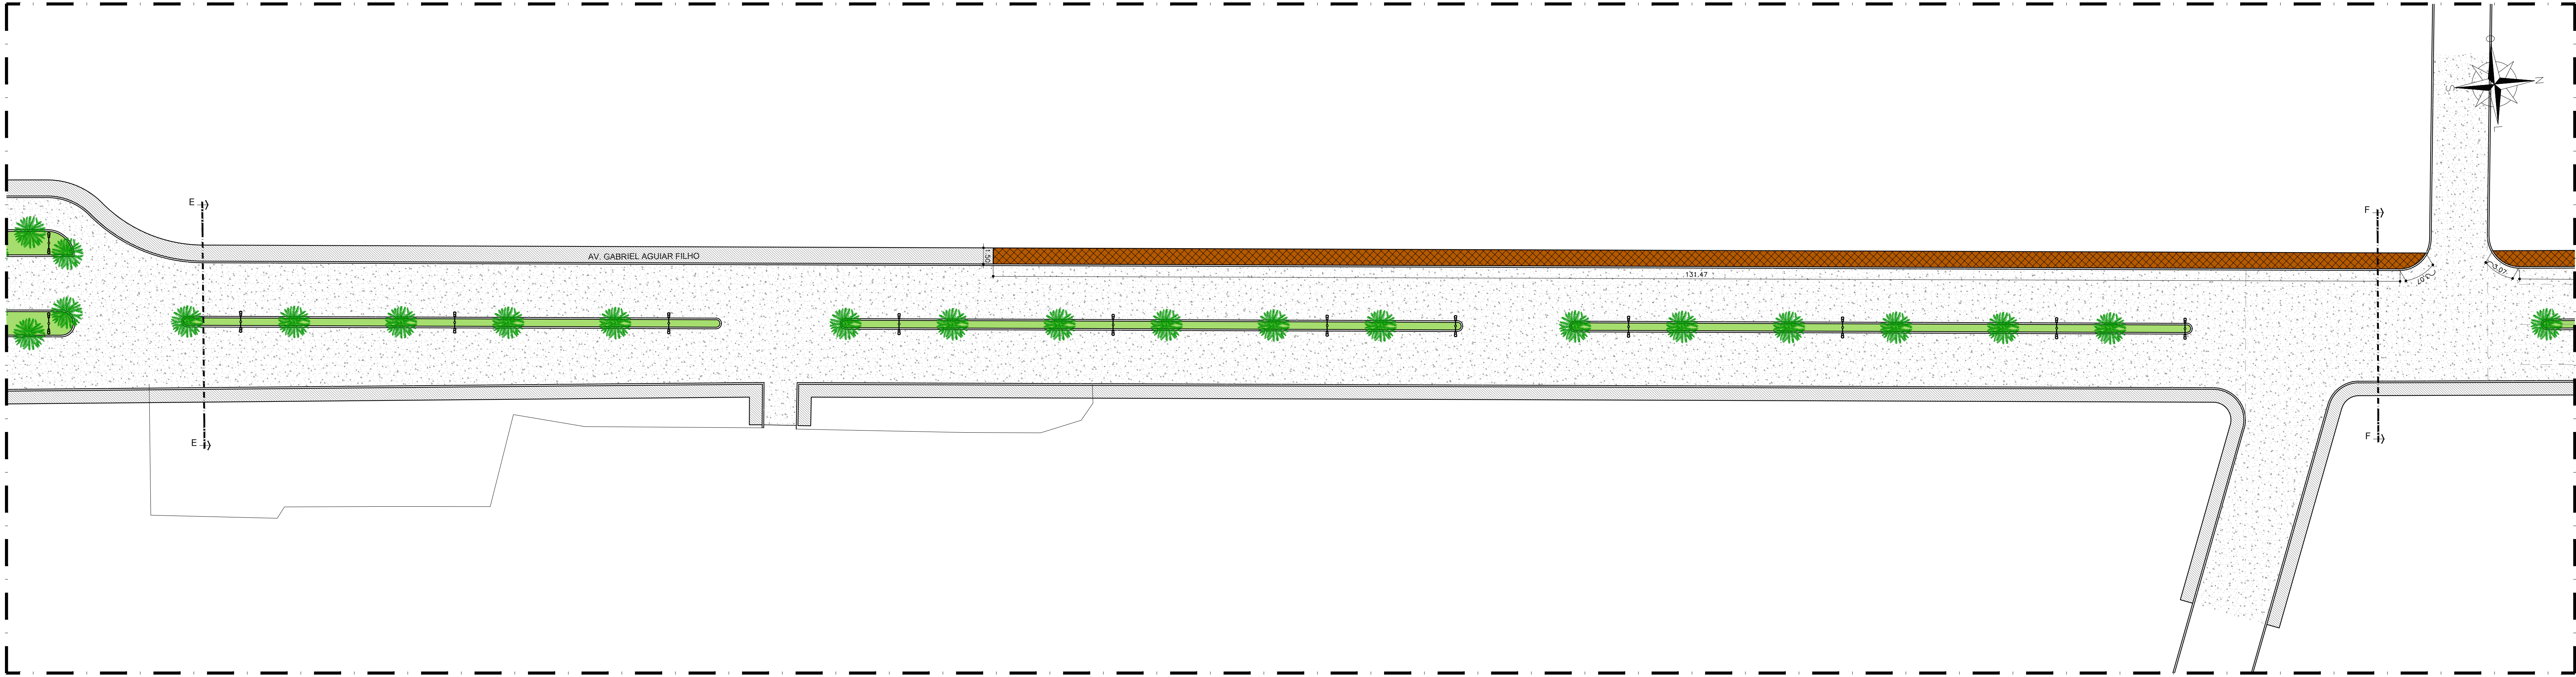

06.00 PLANTA BAIXA - PAGINAÇÃO DE PISO TRECHO 05

ESCALA 1/250

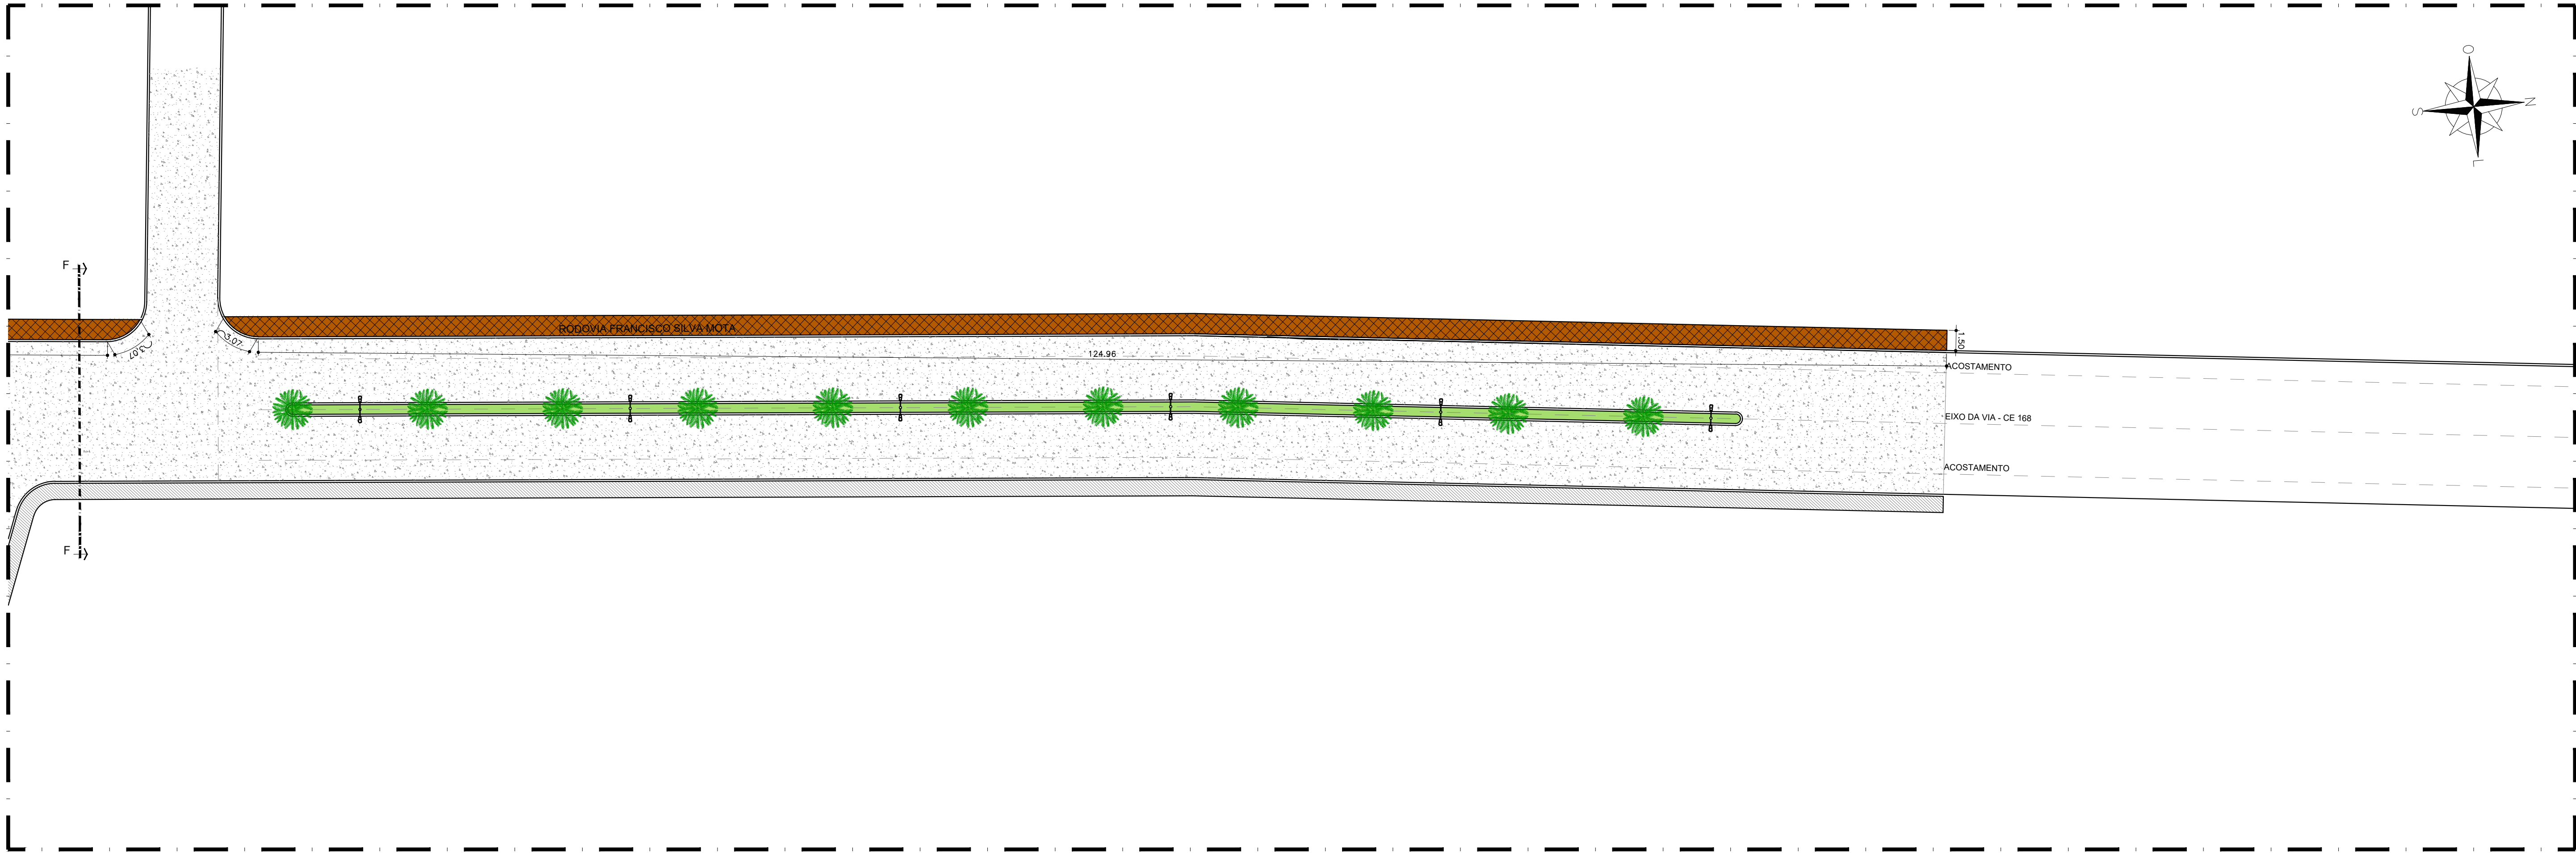

06.01 PLANTA BAIXA - PAGINAÇÃO DE PISO TRECHO 06



ESCALA 1/250

IGNÁCIO COSTA FILHO
ENGENHEIRO CIVIL
RNP 0604150873

João Teixeira dos Santos Neto
Secretário de INFRAESTRUTURA

QUADRO DE PAVIMENTAÇÃO		
LEG:	MATERIAL / ACABAMENTO	ÁREA
	GRAMA/PEDRISCO PARA JARDIM	241,63 m²
	PEDRA CARIRI 0.50 x 0.50m	512,93 m²
	PAVIMENTAÇÃO ASFÁLTICA	3.704,56 m²
	PASSEIO EXISTENTE	

REVISÃO Nº	DESCRIÇÃO	DATA:
PROJETO:		
ADEQUAÇÃO DE VIAS NO MUNICÍPIO DE TEJUÇUOCA - CE		
CLIENTE:		
PREFEITURA MUNICIPAL DE TEJUÇUOCA		
LOCAL:		
TEJUÇUOCA - CE		
CONTEÚDO:		RESPONSÁVEL TÉCNICO:
06.00 - PLANTA BAIXA - PAGINAÇÃO DE PISO TRECHO 05		IGNÁCIO COSTA
06.01 - PLANTA BAIXA - PAGINAÇÃO DE PISO TRECHO 06		ARQUITETO E URBANISTA:
		GEORDANO PINHEIRO
		DESENHISTA:
		GEORDANO PINHEIRO
DATA:	ESCALA:	FOLHA:
MARÇO / 2024	INDICADA	06/25
ARQUIVO: 04 A 06_PÓRTICO TEJUÇUOCA - PAGINAÇÃO DE PISO.dwg		

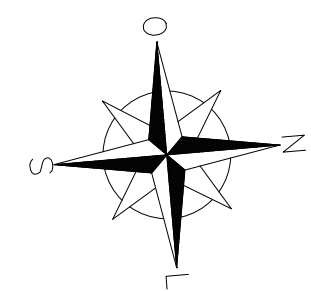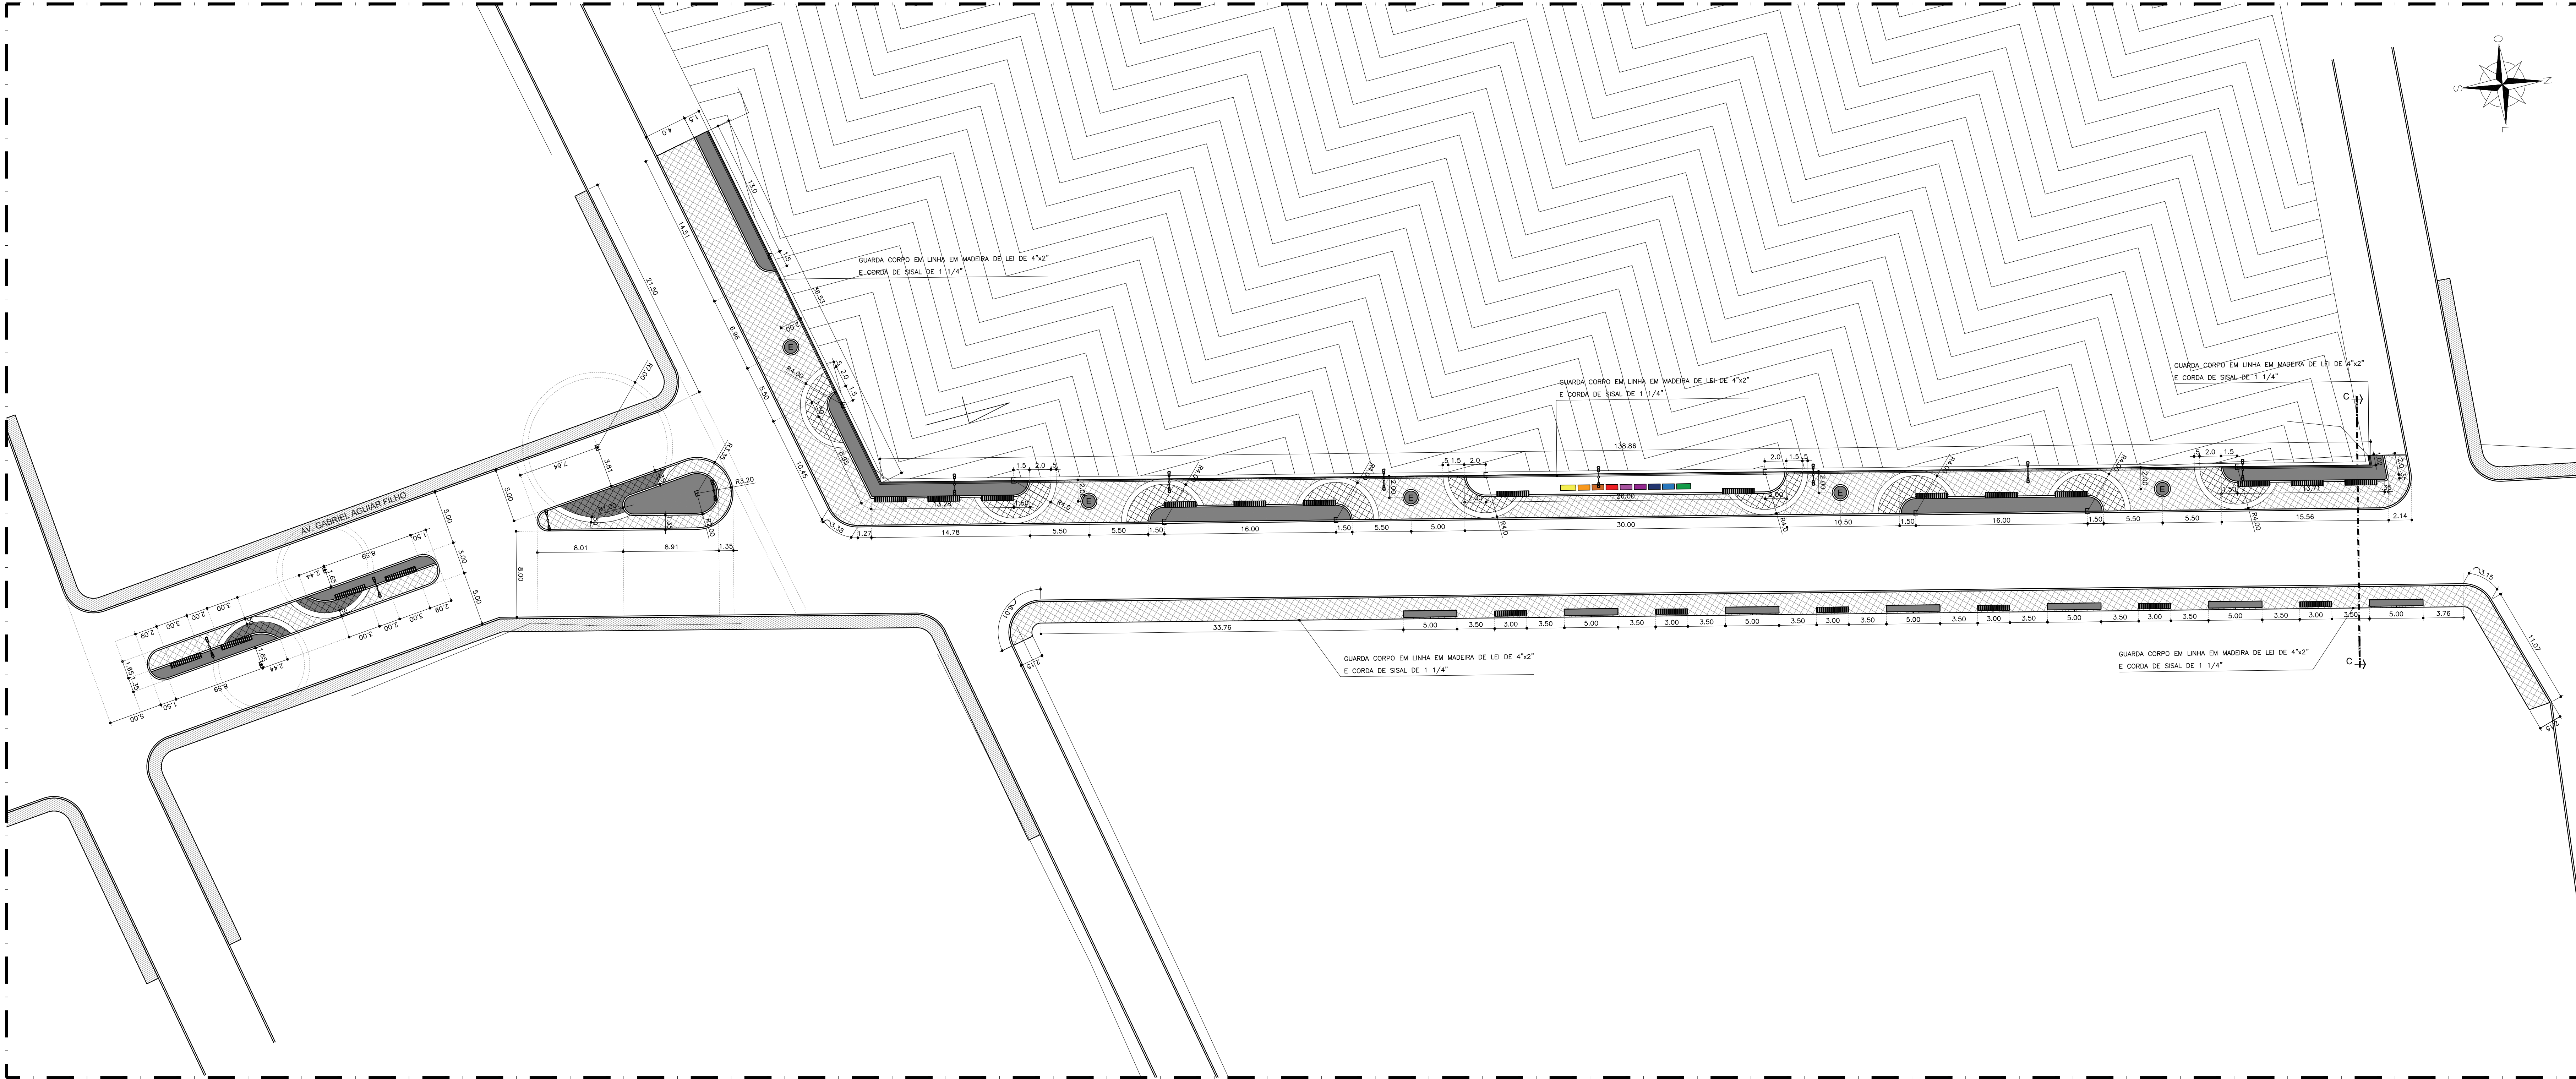


07.00 PLANTA BAIXA - IMPLANTAÇÃO TRECHO 01
ESCALA 1/250

QUADRO DE GEOMETRIA		
LEG	MATERIAL / ACABAMENTO	
	PASSEIO EXISTENTE	


REVISÃO Nº	DESCRIÇÃO	DATA
PROJETO:	ADEQUAÇÃO DE VIAS NO MUNICÍPIO DE TEJUQUOCA - CE	
CLIENTE:	PREFEITURA MUNICIPAL DE TEJUQUOCA	
LOCAL:	TEJUQUOCA - CE	
CONTEÚDO:	07.00 - PLANTA BAIXA - IMPLANTAÇÃO TRECHO 01	
RESPONSÁVEL TÉCNICO:	IGNÁCIO COSTA	
ARQUITETO E URBANISTA:	GEORDANO PINHEIRO	
DESENHISTA:	GEORDANO PINHEIRO	
DATA:	MARÇO / 2024	INDICADA
ARQUIVO:	07 A 09_PÓRTICO TEJUQUOCA - IMPLANTAÇÃO.dwg	
FOLHA:	07/25	

IGNÁCIO COSTA FILHO
ENGENHEIRO CIVIL
RNP 0604150873

João Teixeira dos Santos Neto
Secretário de INFRAESTRUTURA

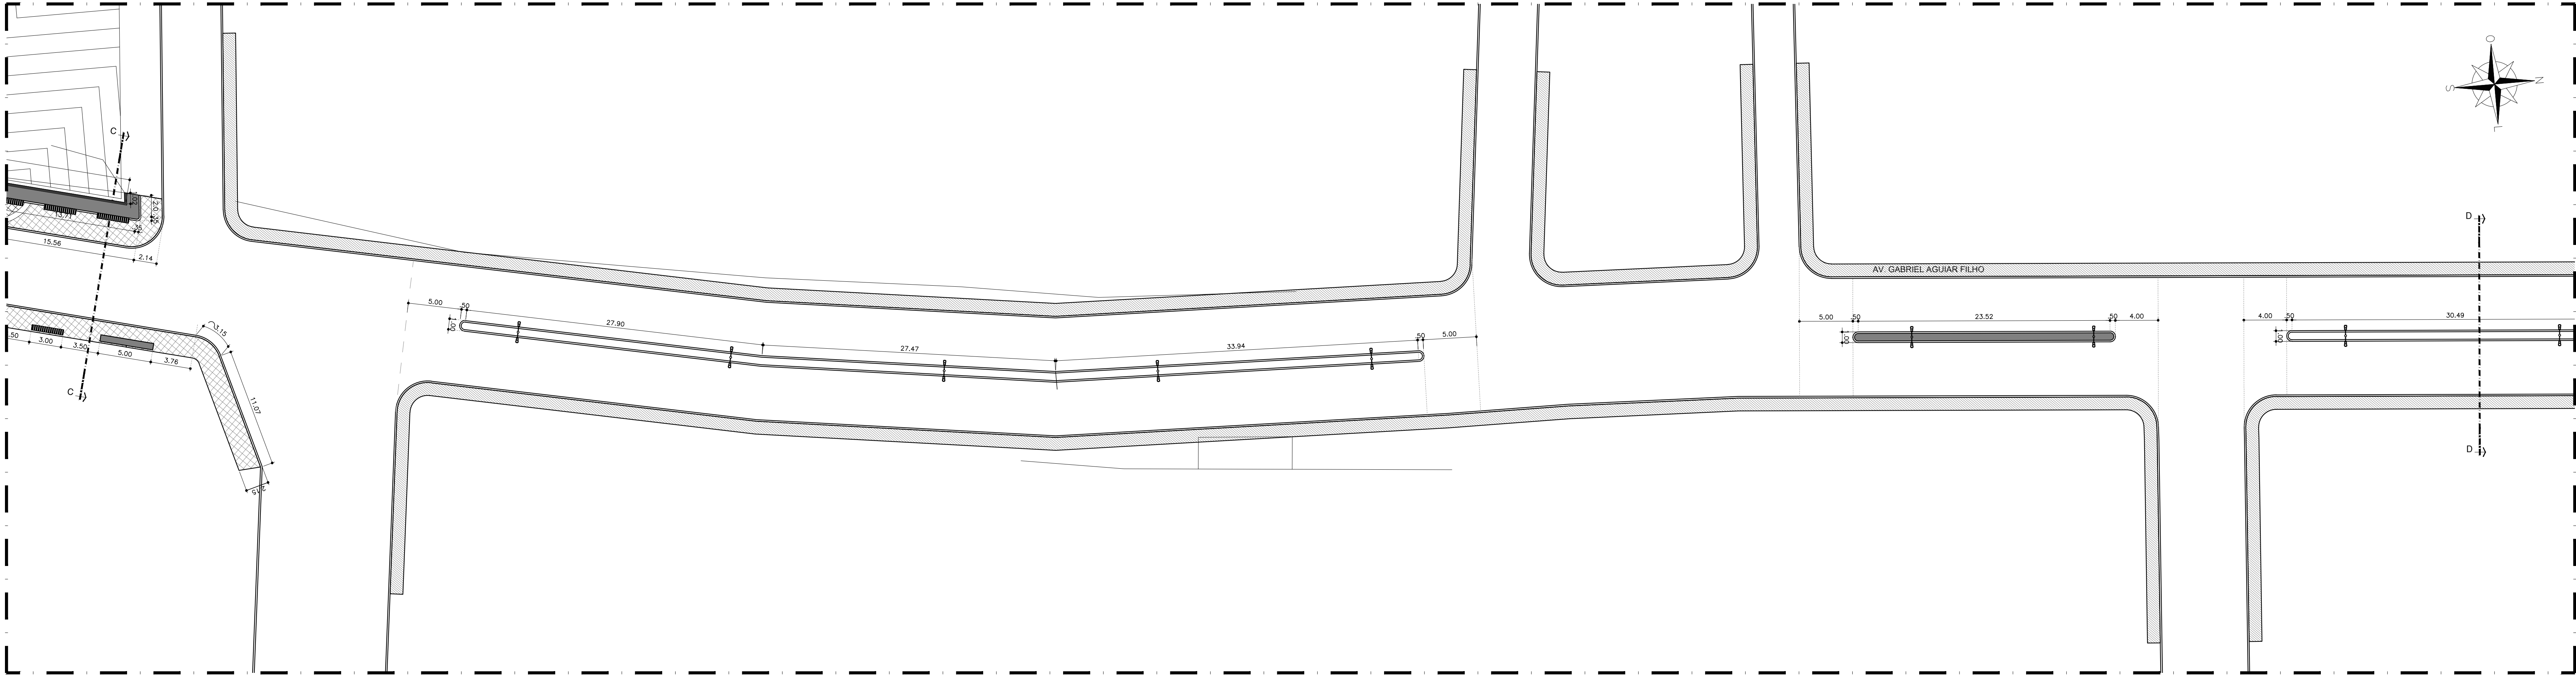

08.00 PLANTA BAIXA - IMPLANTAÇÃO TRECHO 02
ESCALA 1/250

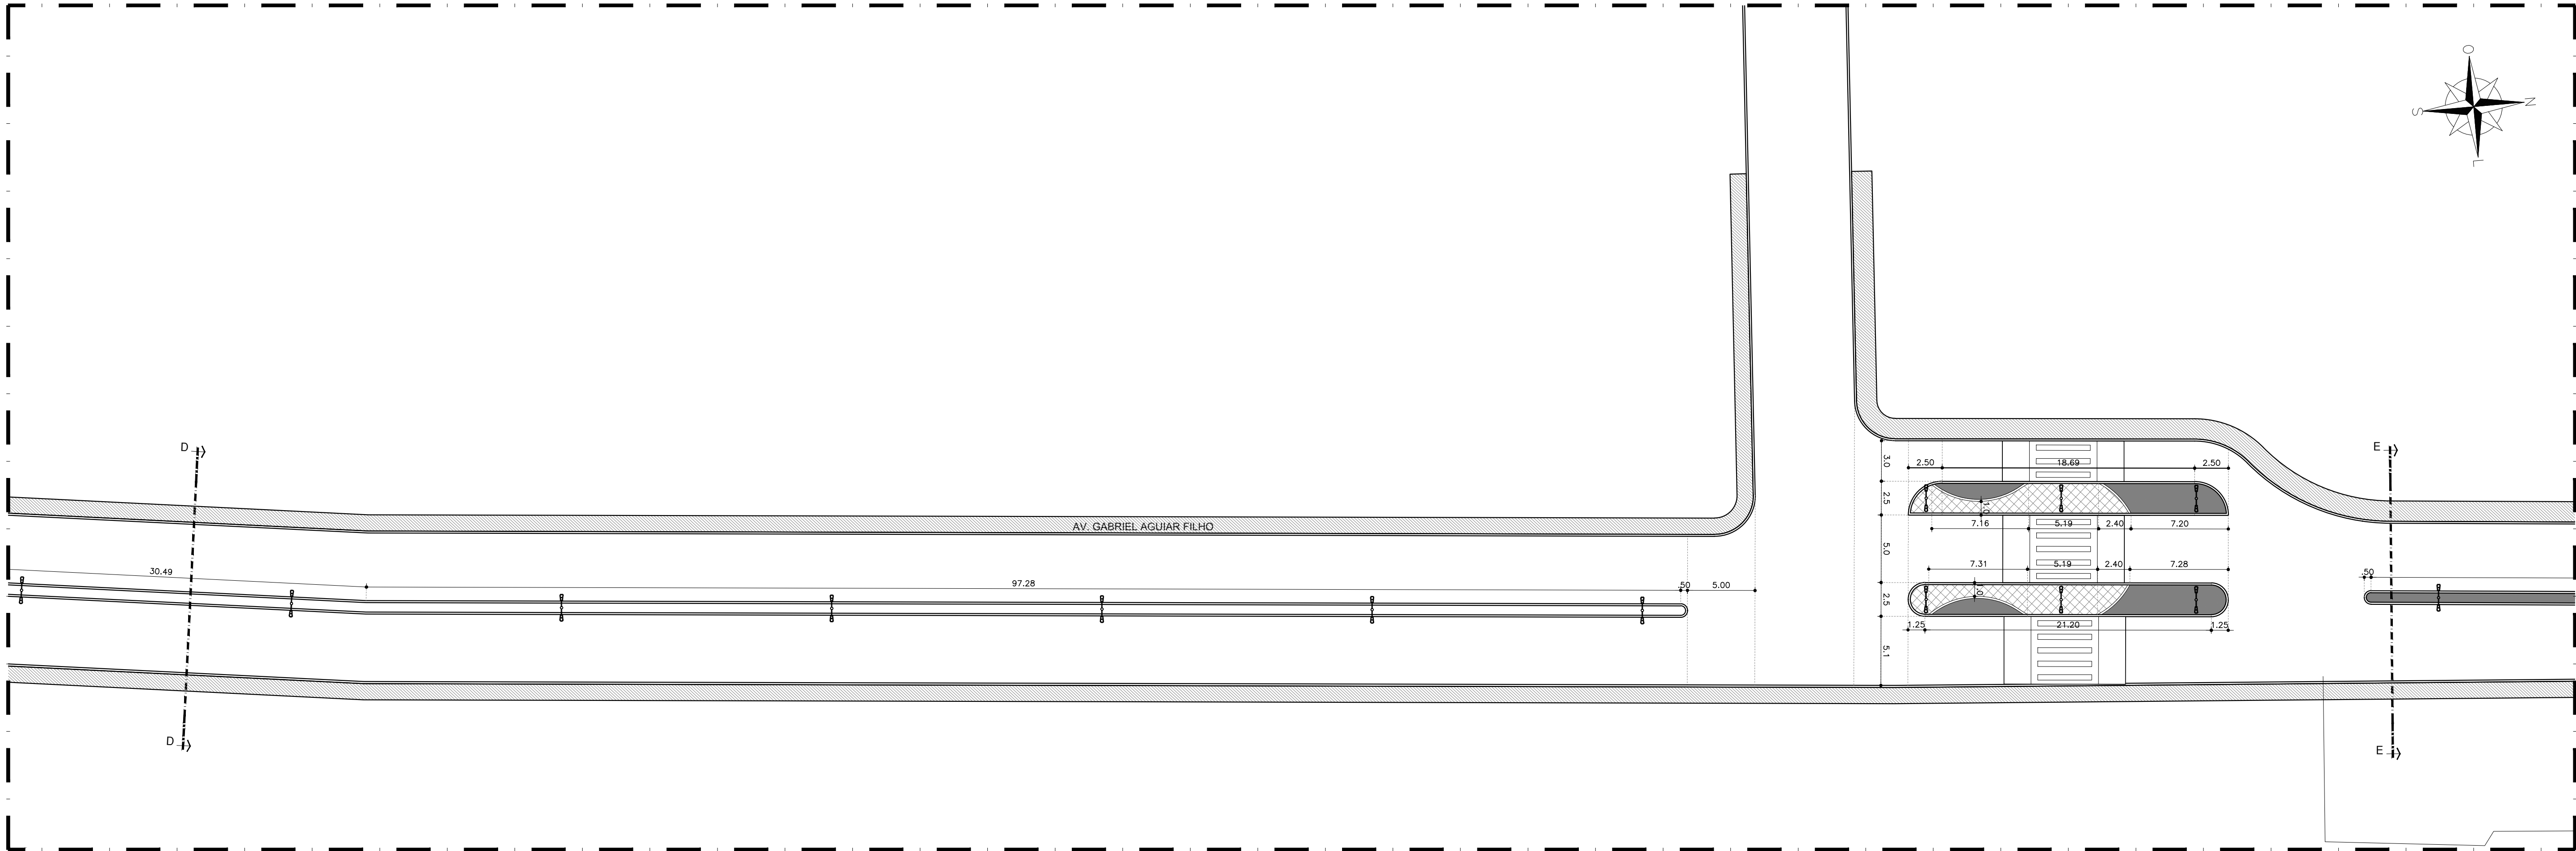

08.01 PLANTA BAIXA - IMPLANTAÇÃO TRECHO 03
ESCALA 1/250


IGNÁCIO COSTA FILHO
ENGENHEIRO CIVIL
RNP 0604150873

Flávio Teixeira dos Santos Neto
Secretário de INFRAESTRUTURA


QUADRO DE GEOMETRIA

LEG	MATERIAL / ACABAMENTO
	PASSEIO EXISTENTE

REVISÃO Nº	DESCRIÇÃO	DATA:
PROJETO:	ADEQUAÇÃO DE VIAS NO MUNICÍPIO DE TEJUQUOCA - CE	
CLIENTE:	PREFEITURA MUNICIPAL DE TEJUQUOCA	
LOCAL:	TEJUQUOCA - CE	
CONTEÚDO:	RESPONSÁVEL TÉCNICO: IGNÁCIO COSTA	
08.00 - PLANTA BAIXA - IMPLANTAÇÃO TRECHO 02	ARQUITETO E URBANISTA: GEORDANO PINHEIRO	
08.01 - PLANTA BAIXA - IMPLANTAÇÃO TRECHO 03	DESENHISTA: GEORDANO PINHEIRO	
DATA:	MARÇO / 2024	ESCALA: INDICADA
ARQUIVO:	07 A 09_PÓRTICO TEJUQUOCA - IMPLANTAÇÃO.dwg	
		FOLHA: 08/25

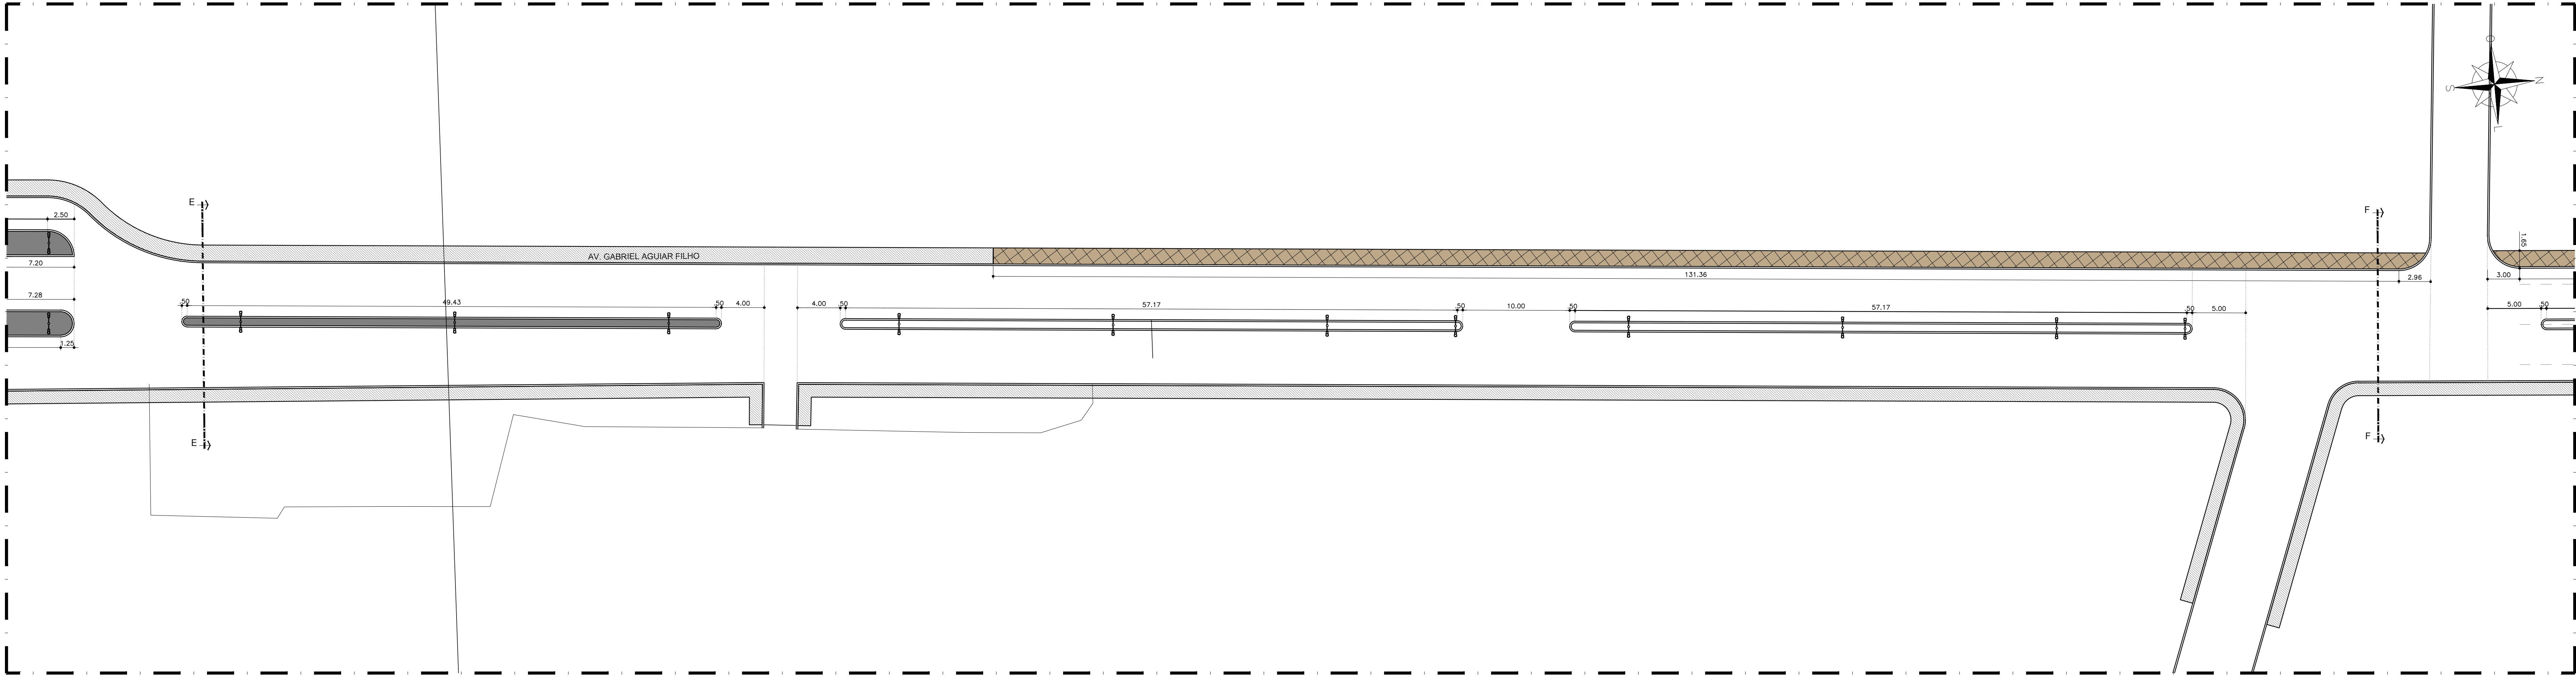

09.00 PLANTA BAIXA - RODOVIA FRANCISCO SILVA MOTA TRECHO 04
ESCALA 1/250

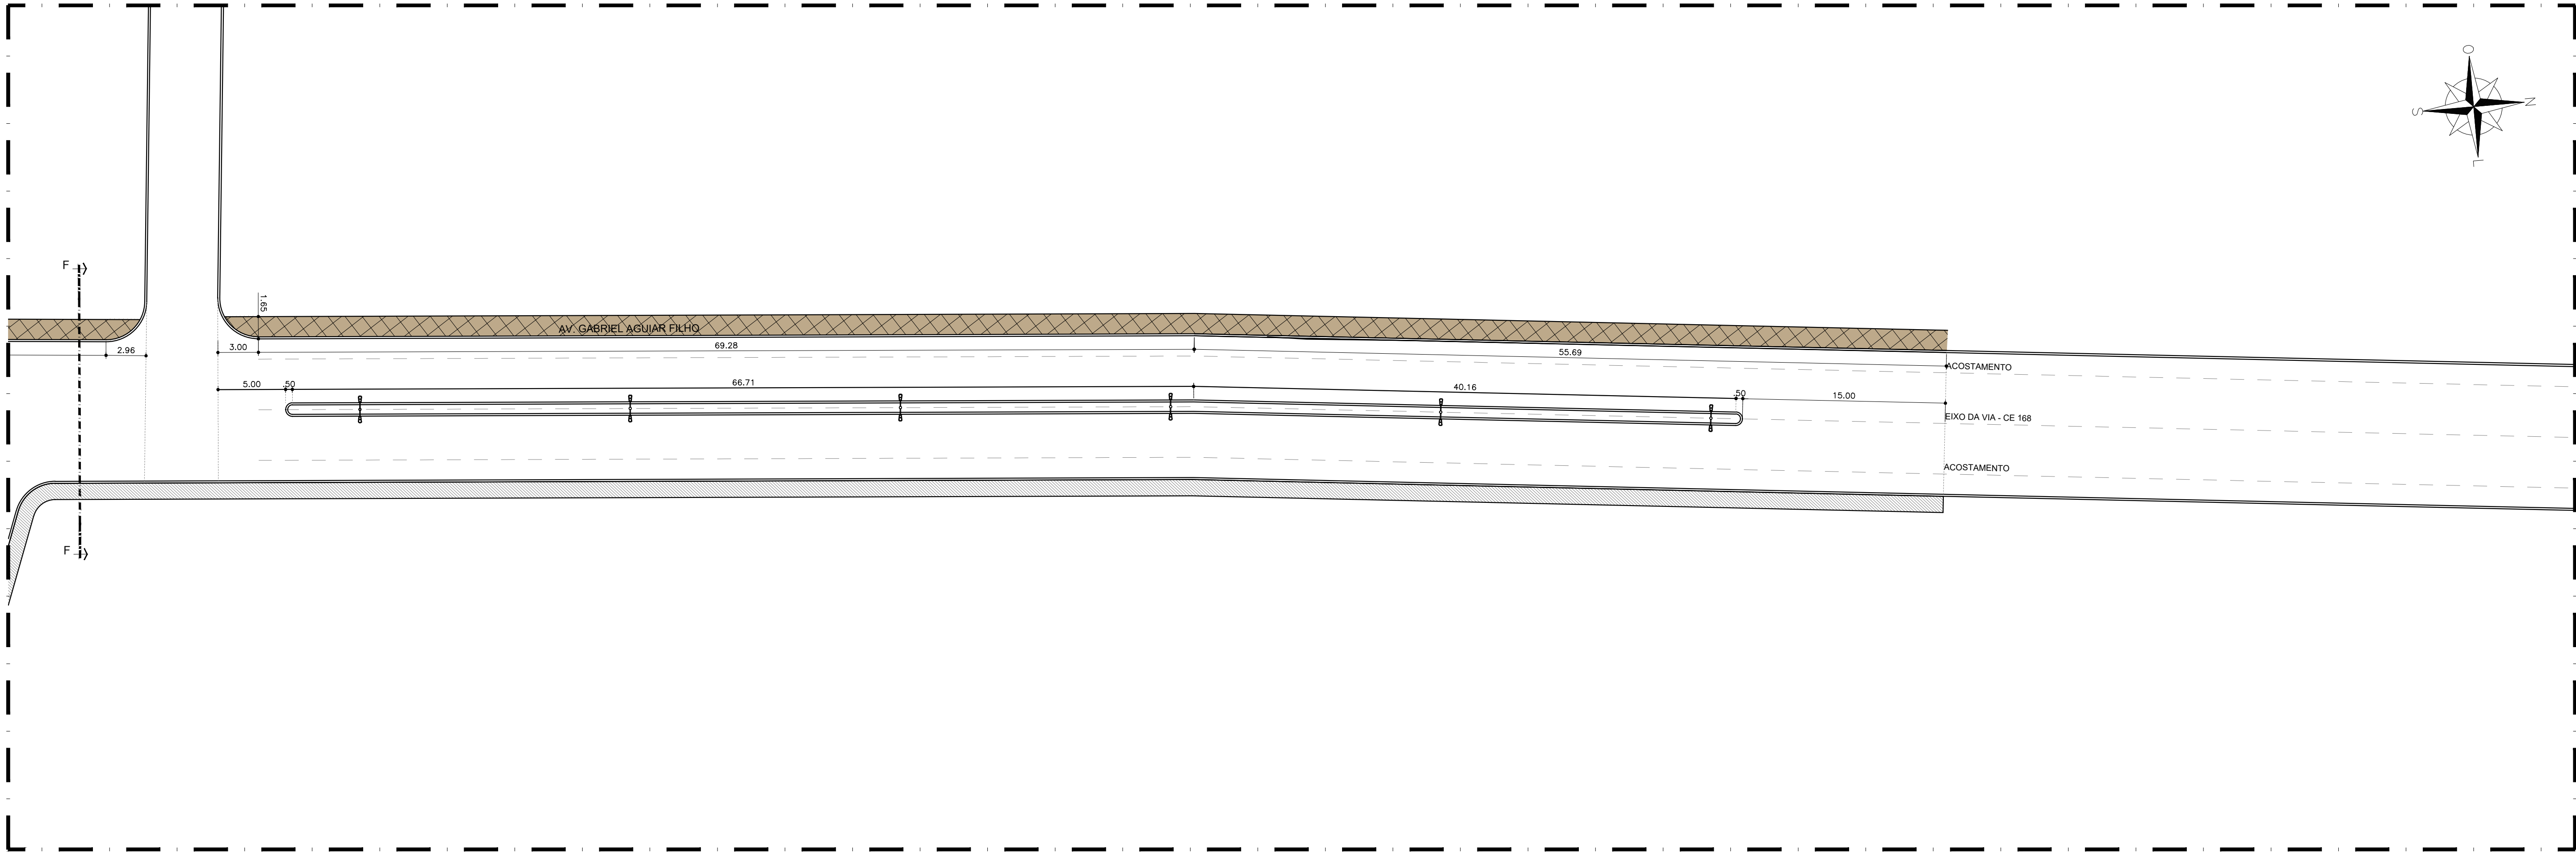

09.01 PLANTA BAIXA - RODOVIA FRANCISCO SILVA MOTA TRECHO 05
ESCALA 1/250




IGNÁCIO COSTA FILHO
ENGENHEIRO CIVIL
RNP 0604150873


João Teixeira dos Santos Neto
Secretário de INFRAESTRUTURA


QUADRO DE GEOMETRIA

LEG	MATERIAL / ACABAMENTO
	PASSEIO EXISTENTE


REVISÃO Nº	DESCRIÇÃO	DATA:
PROJETO:	ADEQUAÇÃO DE VIAS NO MUNICÍPIO DE TEJUÇUOCA - CE	
CLIENTE:	PREFEITURA MUNICIPAL DE TEJUÇUOCA	
LOCAL:	TEJUÇUOCA - CE	
CONTEÚDO:	RESPONSÁVEL TÉCNICO:	
07.00 - PLANTA BAIXA - IMPLANTAÇÃO TRECHO 04	IGNÁCIO COSTA	
07.01 - PLANTA BAIXA - IMPLANTAÇÃO TRECHO 05	ARQUITETO E URBANISTA:	
	GEORDANO PINHEIRO	
	DESENHISTA:	
	GEORDANO PINHEIRO	
DATA:	ESCALA:	FOLHA:
MARÇO / 2024	INDICADA	09/25
ARQUIVO:	07 A 09_PÓRTICO TEJUÇUOCA - IMPLANTAÇÃO.dwg	

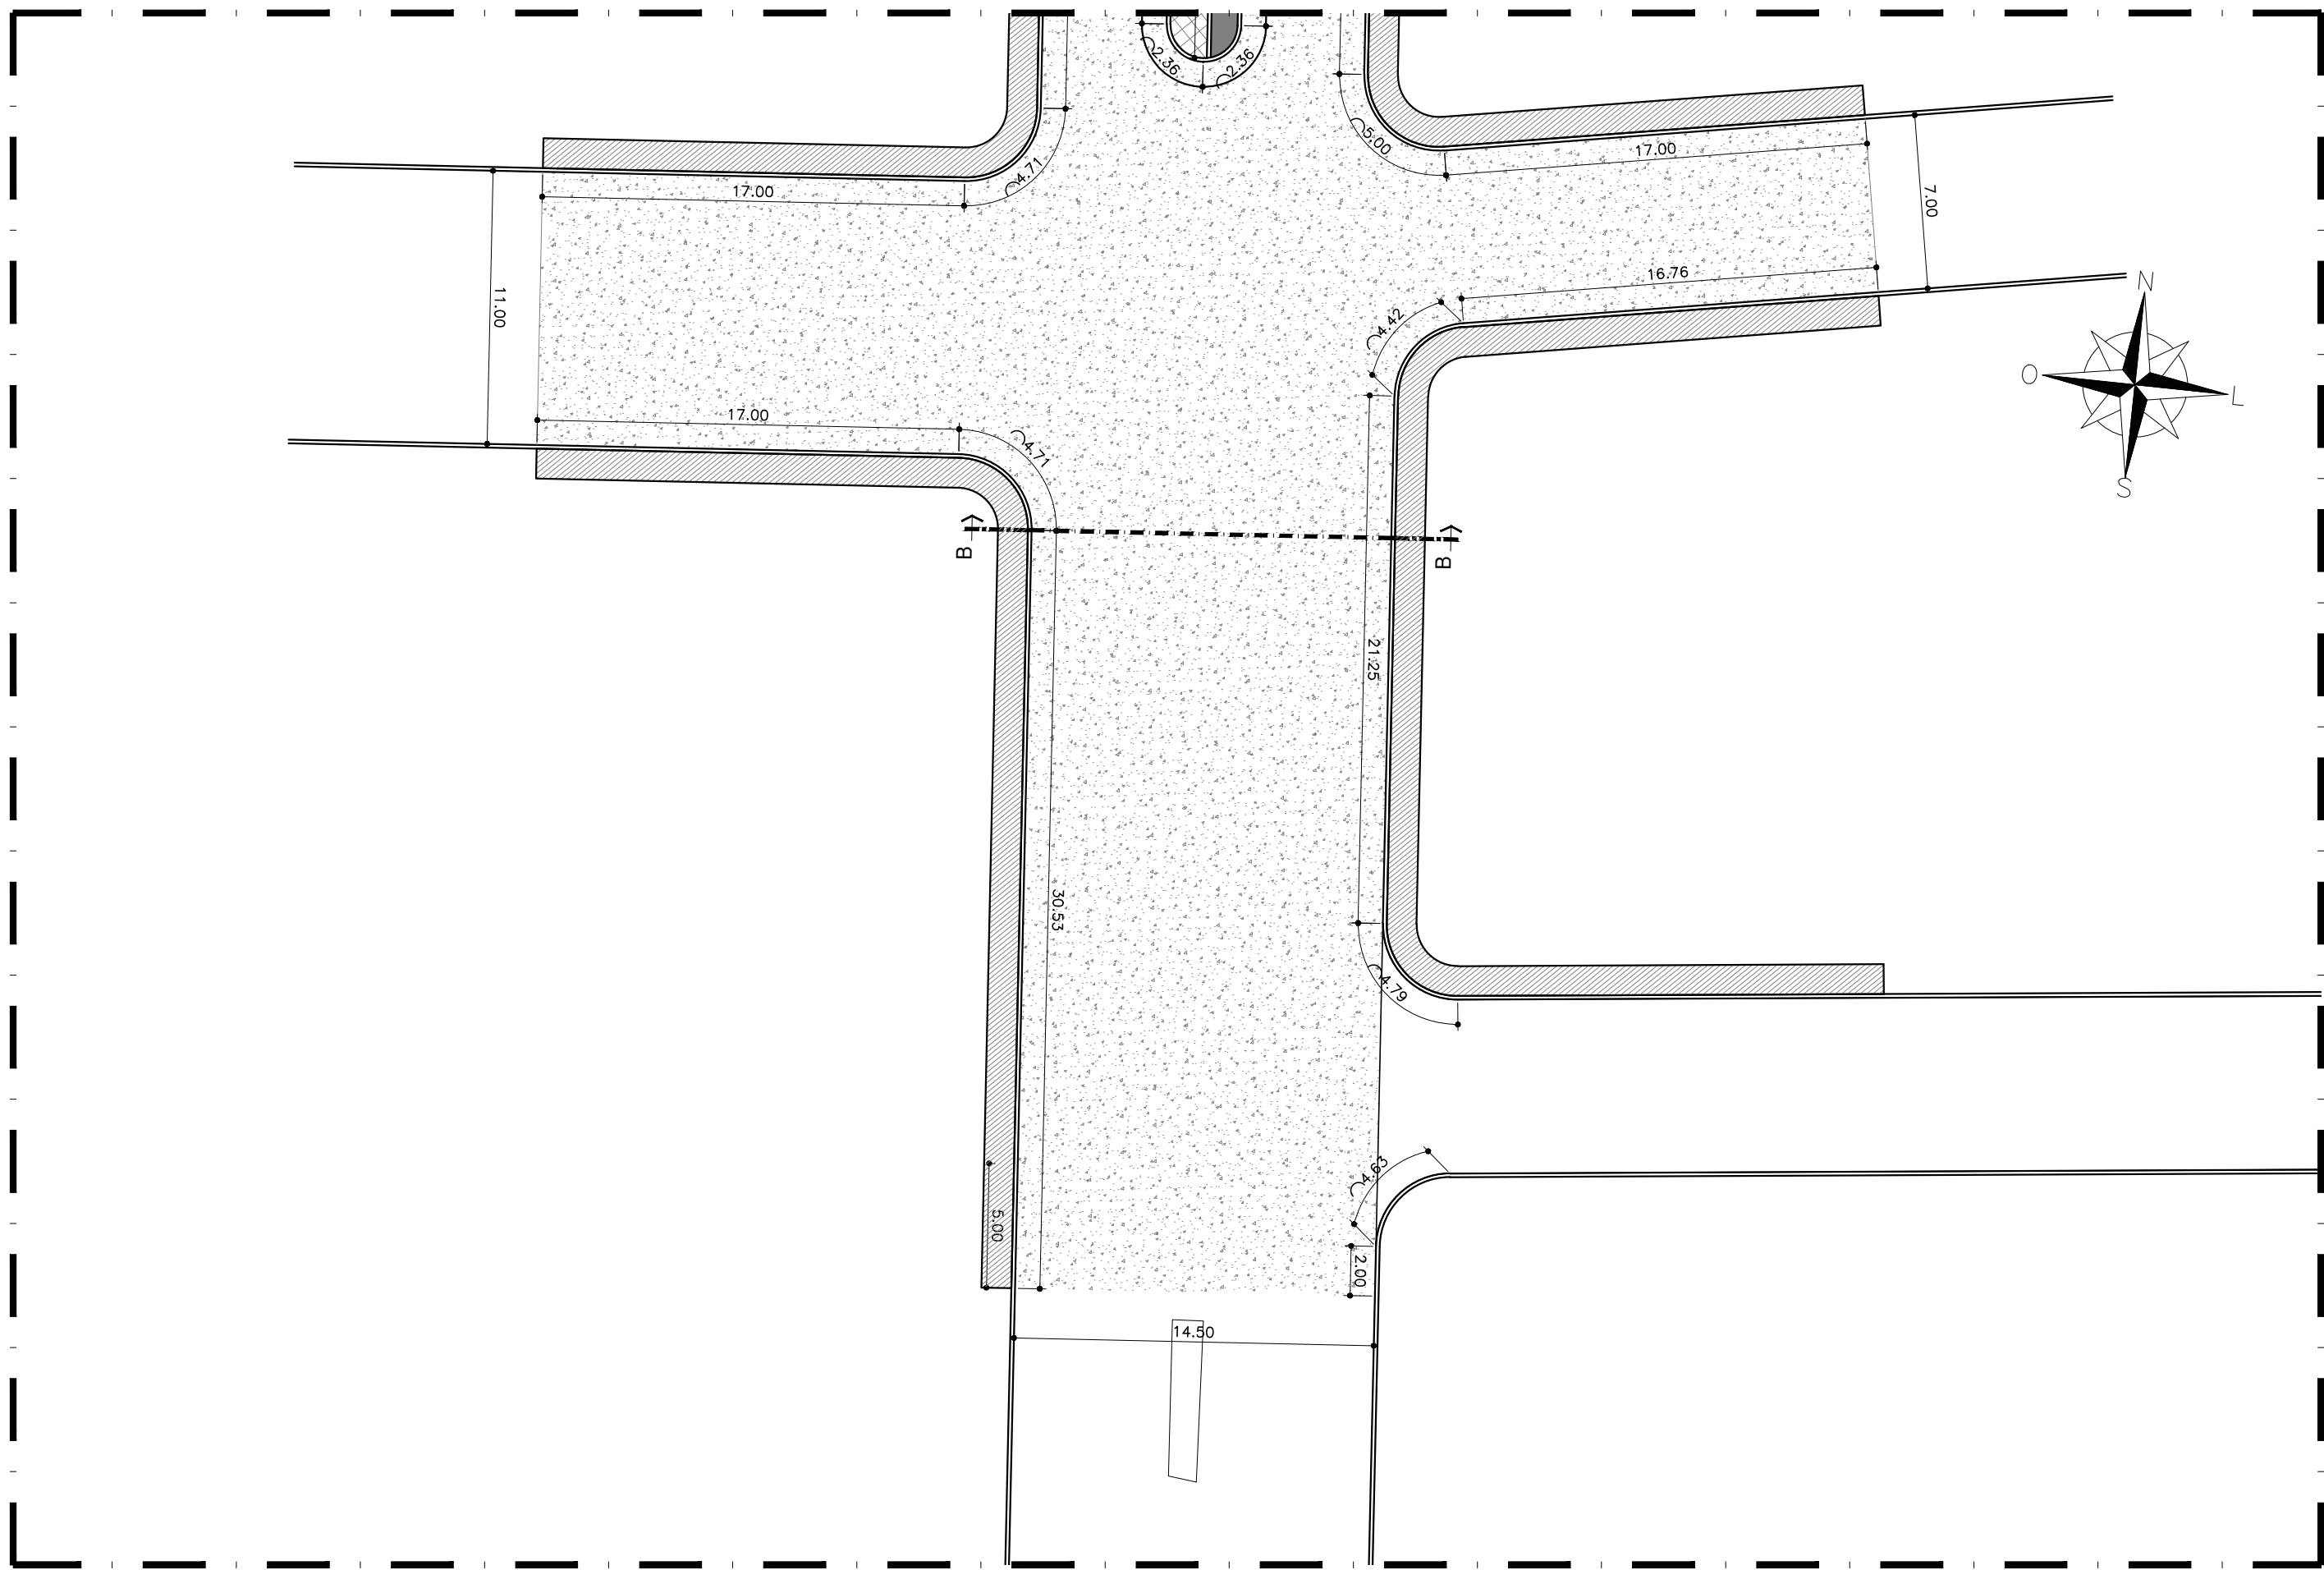


10.00 PLANTA BAIXA - PAVIMENTAÇÃO TRECHO 01
ESCALA 1/250

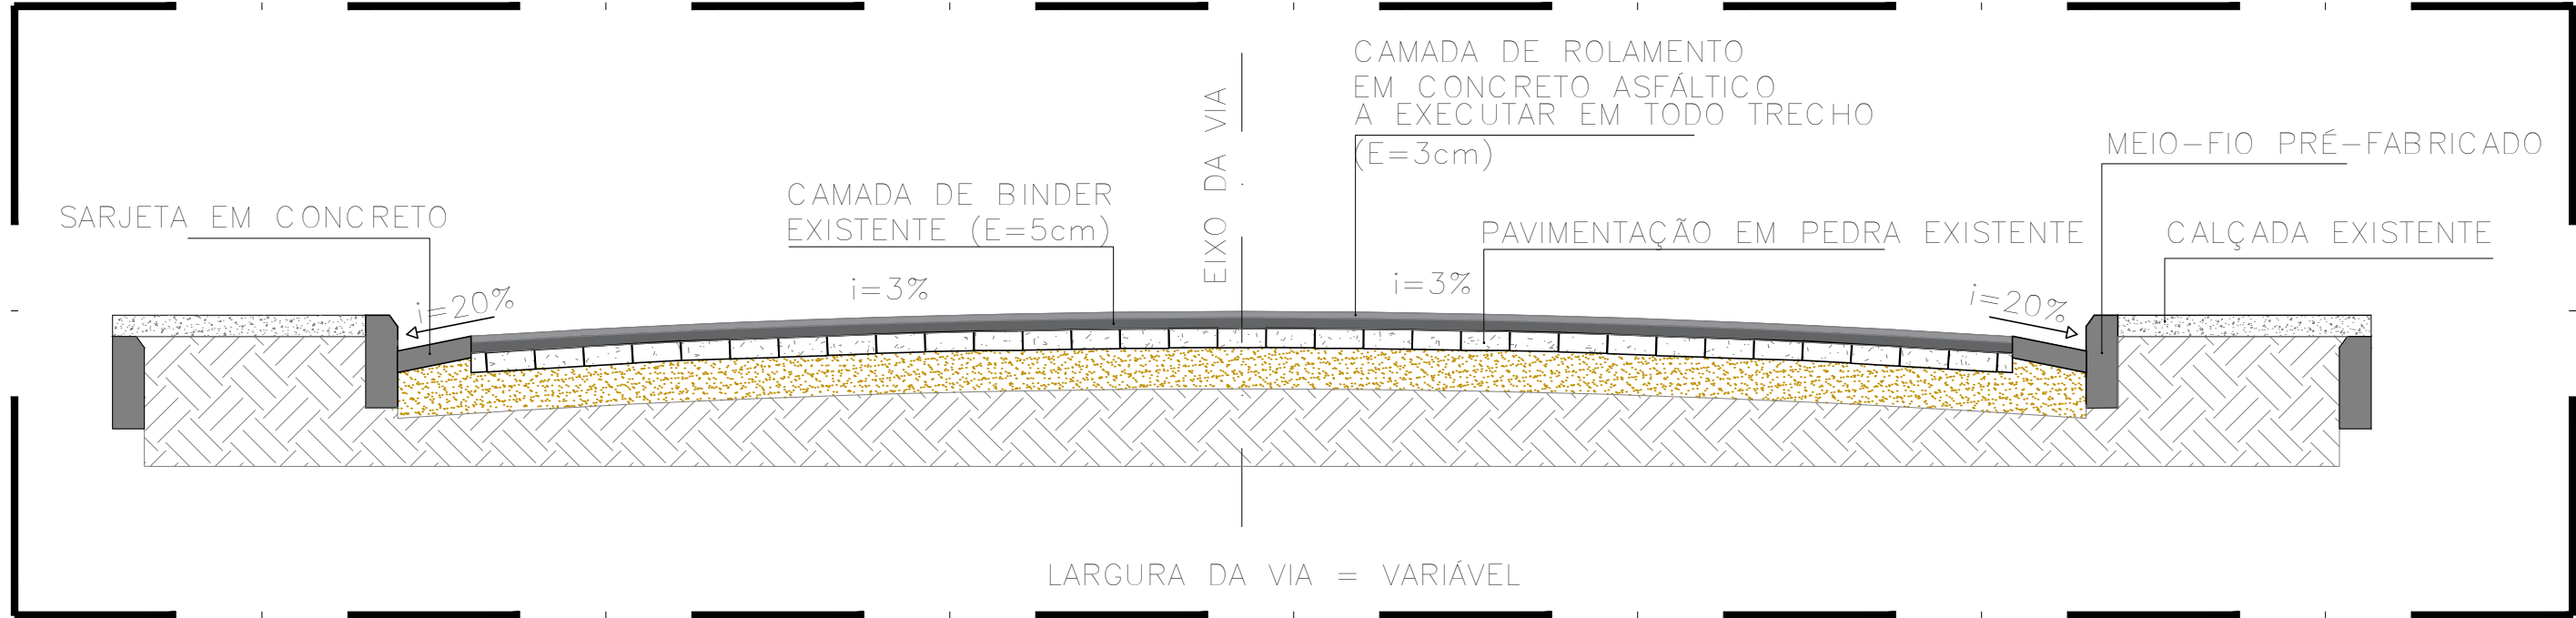


10.01 SEÇÃO TIPO DA VIA
ESCALA 1/5

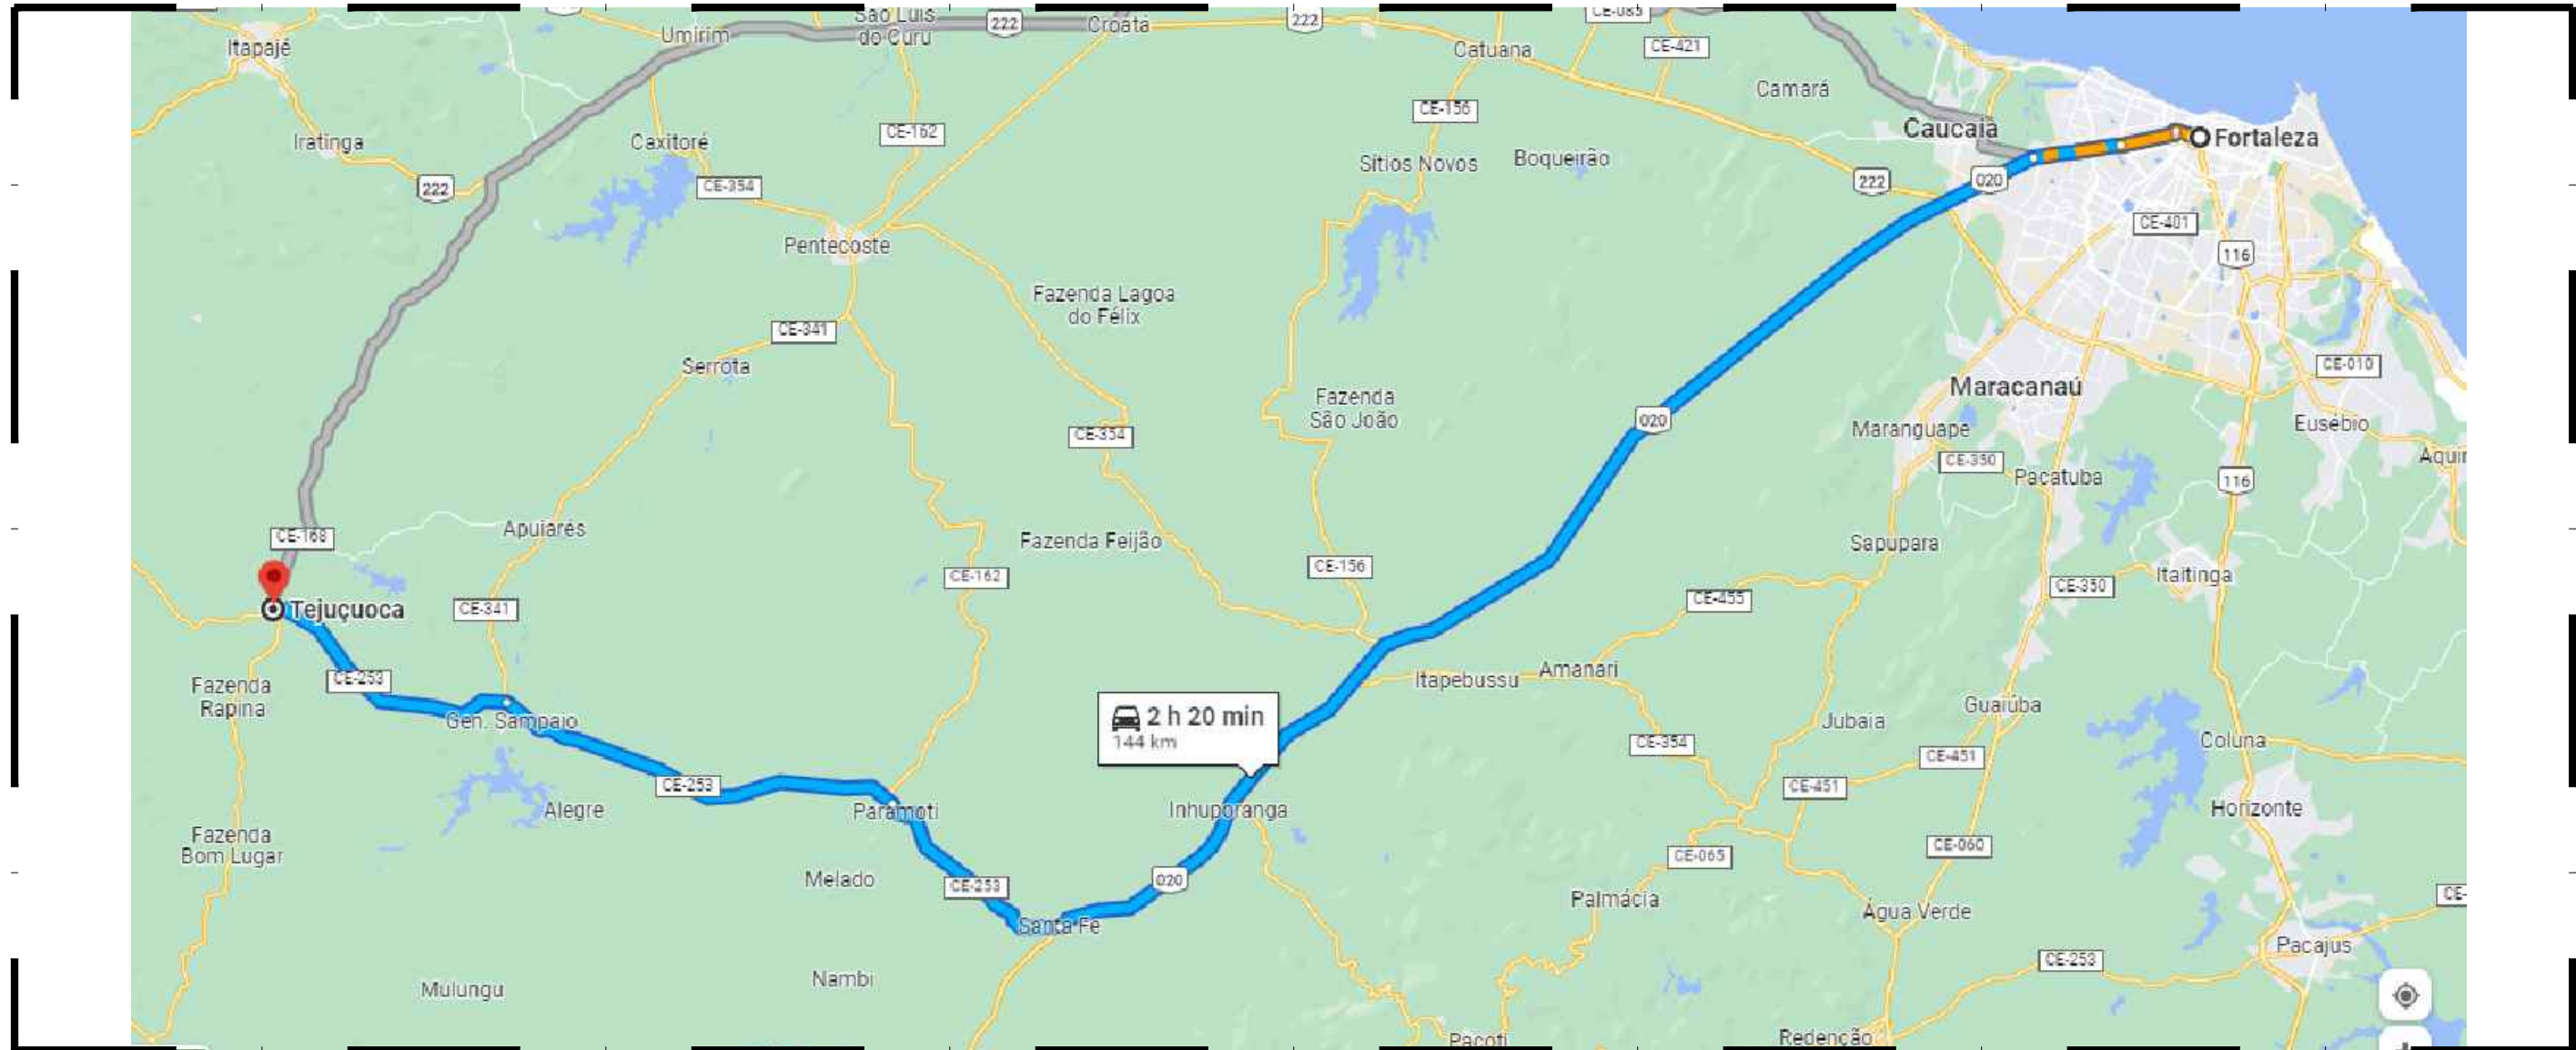


10.02 DMT - TRANSPORTE DE MATERIAL
ESCALA 1/E

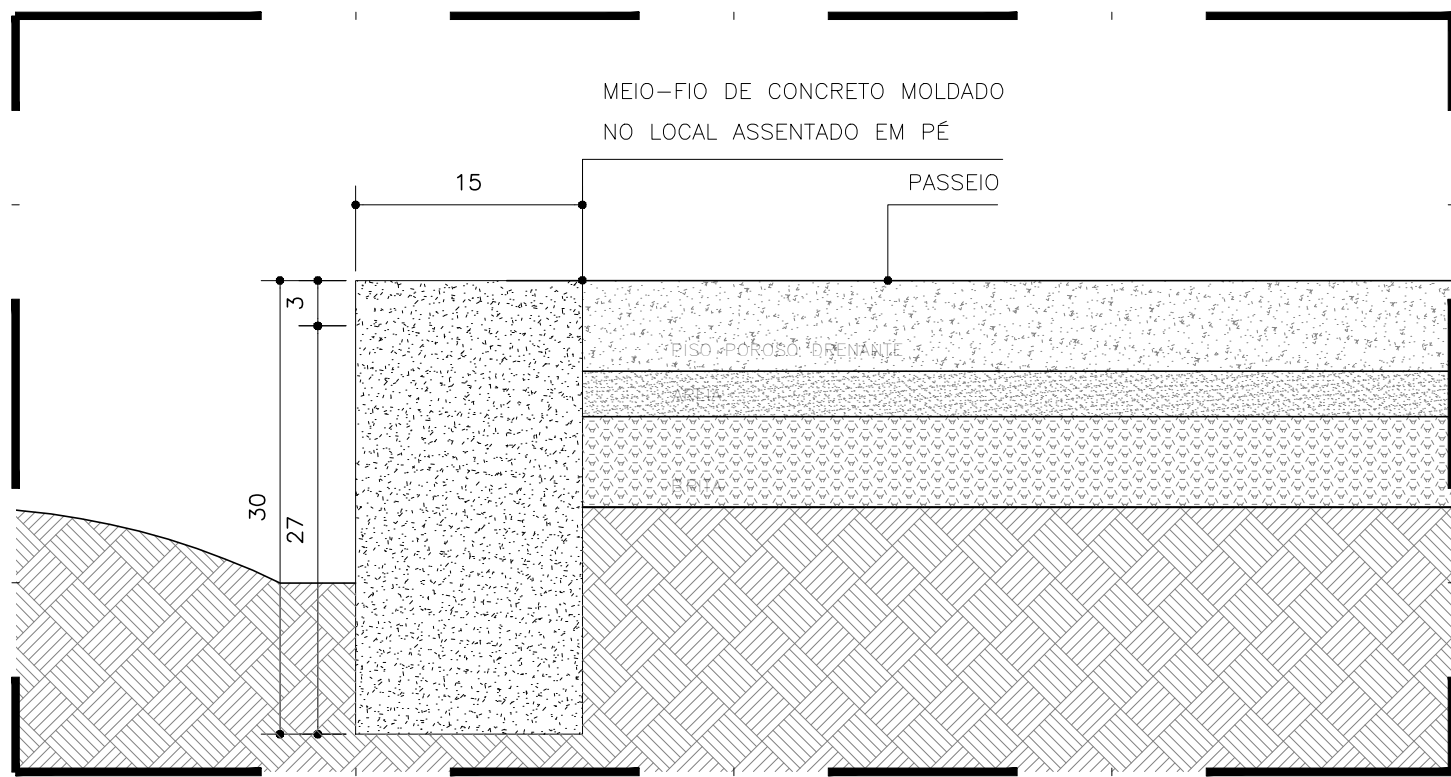

10.03 DETALHE - MEIO-FIO 01
ESCALA 1/5

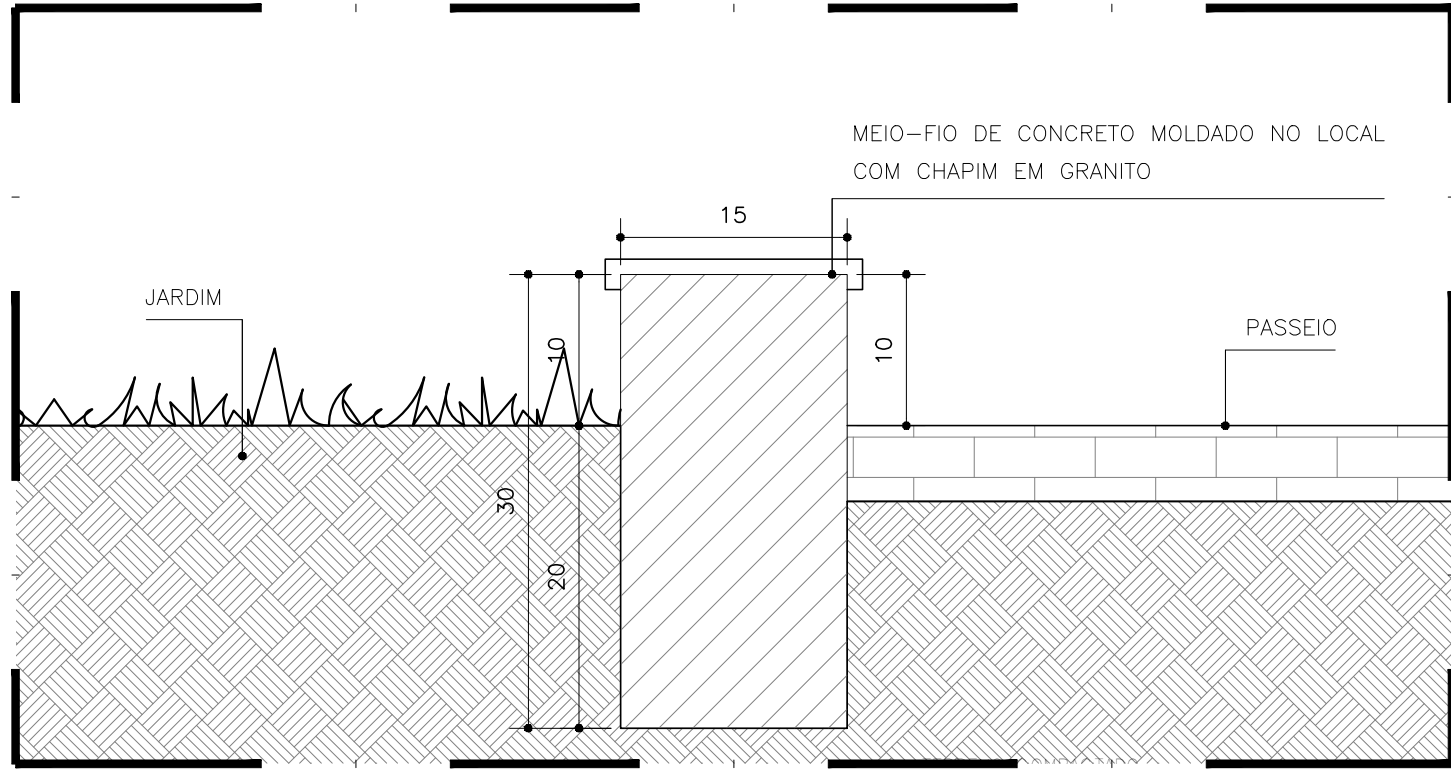

10.04 DETALHE - MEIO-FIO 02
ESCALA 1/5

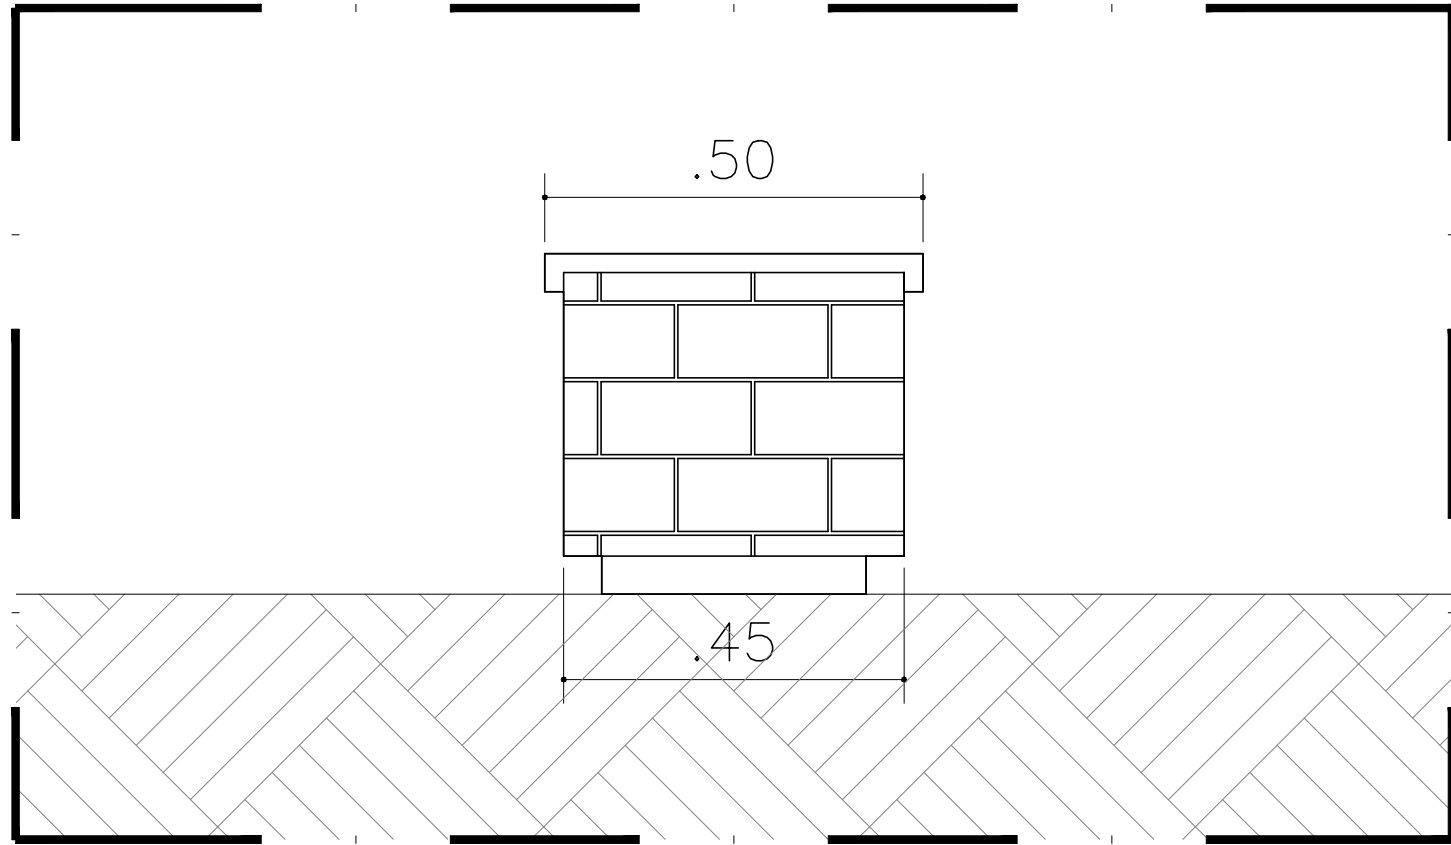

10.05 DETALHE - BANCO
ESCALA 1/10

ISS-P		ISS-C	
		Proprietário:	
Projeto:		Construção:	
CREA/CAU		CREA/CAU	
APROVO BOMBEIROS		APROVO PREFEITURA	

IGNÁCIO COSTA FILHO
ENGENHEIRO CIVIL
RNP 0604150873

José Teixeira dos Santos Neto
Secretário de INFRAESTRUTURA

QUADRO DE GEOMETRIA		
LEG	MATERIAL / ACABAMENTO	
	PASSEIO EXISTENTE	

REVISÃO Nº	DESCRIÇÃO	DATA
PROJETO:		
ADEQUAÇÃO DE VIAS NO MUNICÍPIO DE TEJUÇUOCA - CE		
CLIENTE:		
PREFEITURA MUNICIPAL DE TEJUÇUOCA		
LOCAL:		
TEJUÇUOCA - CE		
CONTEÚDO:		RESPONSÁVEL TÉCNICO:
11.00 - PLANTA BAIXA - PAVIMENTAÇÃO TRECHO 01		IGNÁCIO COSTA
DMT - TRANSPORTE DE MATERIAL		ARQUITETO E URBANISTA:
		GEORDANO PINHEIRO
DETALHES		DESENHISTA:
		GEORDANO PINHEIRO
DATA:	MARÇO / 2024	ESCALA:
ARQUIVO:	10 A 13_PÓRTO TEJUÇUOCA - PAVIMENTAÇÃO_R03.dwg	FOLHA:
		10/25